


尉氏县静脉产业园一期控制性详细规划

——用地编号图

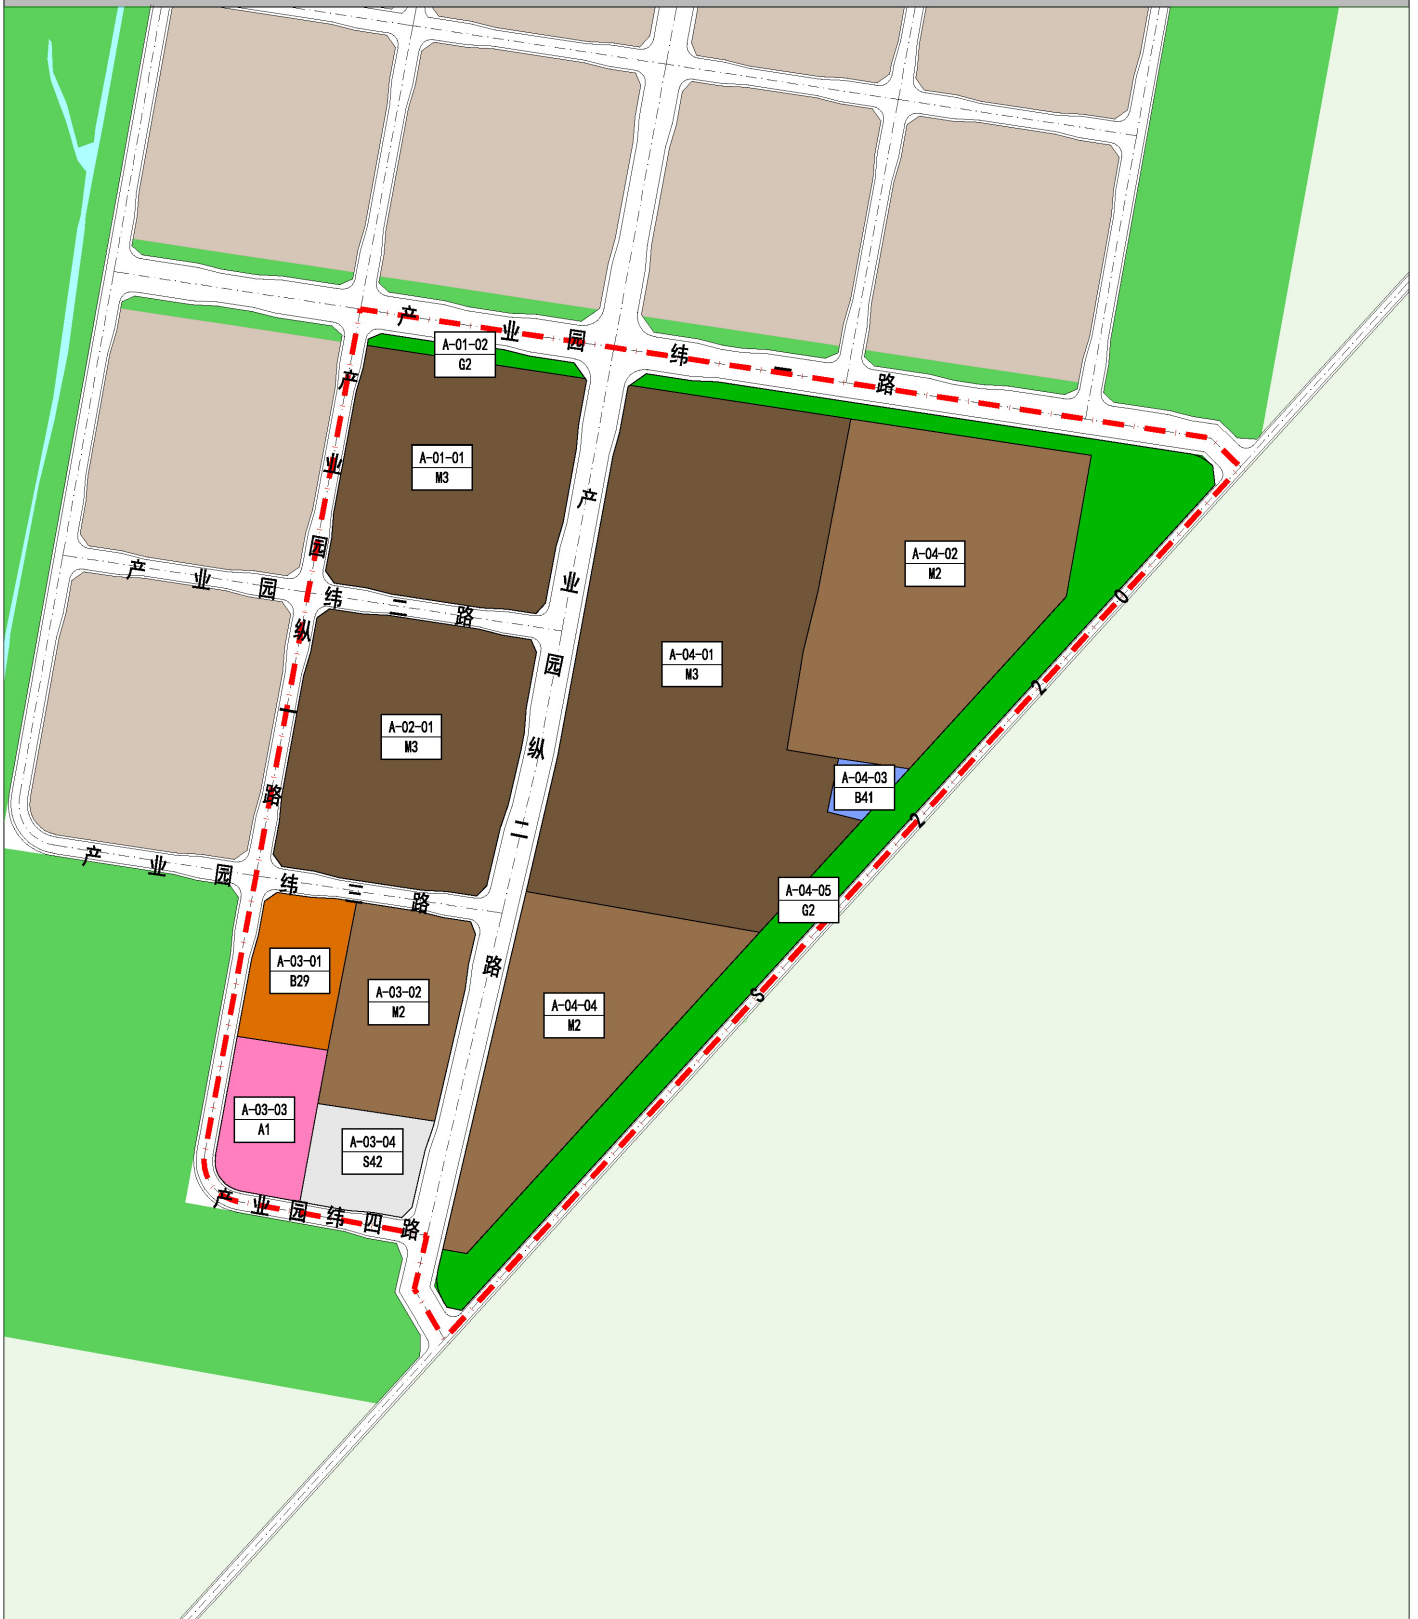

图例

地块编码	加油加气站用地	防护绿地
用地性质	社会停车场用地	水域
行政办公用地	二类工业用地	非建设用地
其他商务设施用地	三类工业用地	规划范围线



2019年

05