



尉氏县邢庄乡国土空间总体规划

(2021-2035年)

【公示稿】

邢庄乡人民政府

2025年6月

为加快推进国土空间规划体系建设，以习近平新时代中国特色社会主义思想为指导，认真贯彻创新、协调、绿色、开放、共享的发展理念，充分发挥乡镇规划在国土空间规划体系中承上启下的作用，依据《中共中央国务院关于建立国土空间规划体系并监督实施的若干意见》（中发〔2019〕18号）、《中共河南省委河南省人民政府关于建立国土空间规划体系并监督实施的实施意见》（豫发〔2020〕6号），立足邢庄乡资源禀赋和现状发展基础，统筹安排全乡各项建设活动，推动村镇集聚发展和土地资源节约集约利用，合理配置村镇公共服务设施和基础设施，兼顾开发与保护，整合优势资源，联动区域，促进全乡经济社会全面、协调、可持续发展，特编制《尉氏县邢庄乡国土空间总体规划(2021-2035年)》(以下简称《规划》)。

《规划》是对尉氏县国土空间总体规划的细化落实，是规划期内邢庄乡国土空间开发保护的指南和可持续发展的空间蓝图，是编制详细规划和开展各类开发保护活动、实施国土空间用途管制的依据。



规划范围

乡域规划范围是指邢庄乡行政管辖范围，乡域面积77.79平方公里。


乡政府驻地范围为尉氏县中心城区范围与邢庄乡域围合范围，总面积17.8001平方公里。

规划期限

本次规划期限为2021年—2035年。

近期：2021—2025年；

远期：2026—2035年。

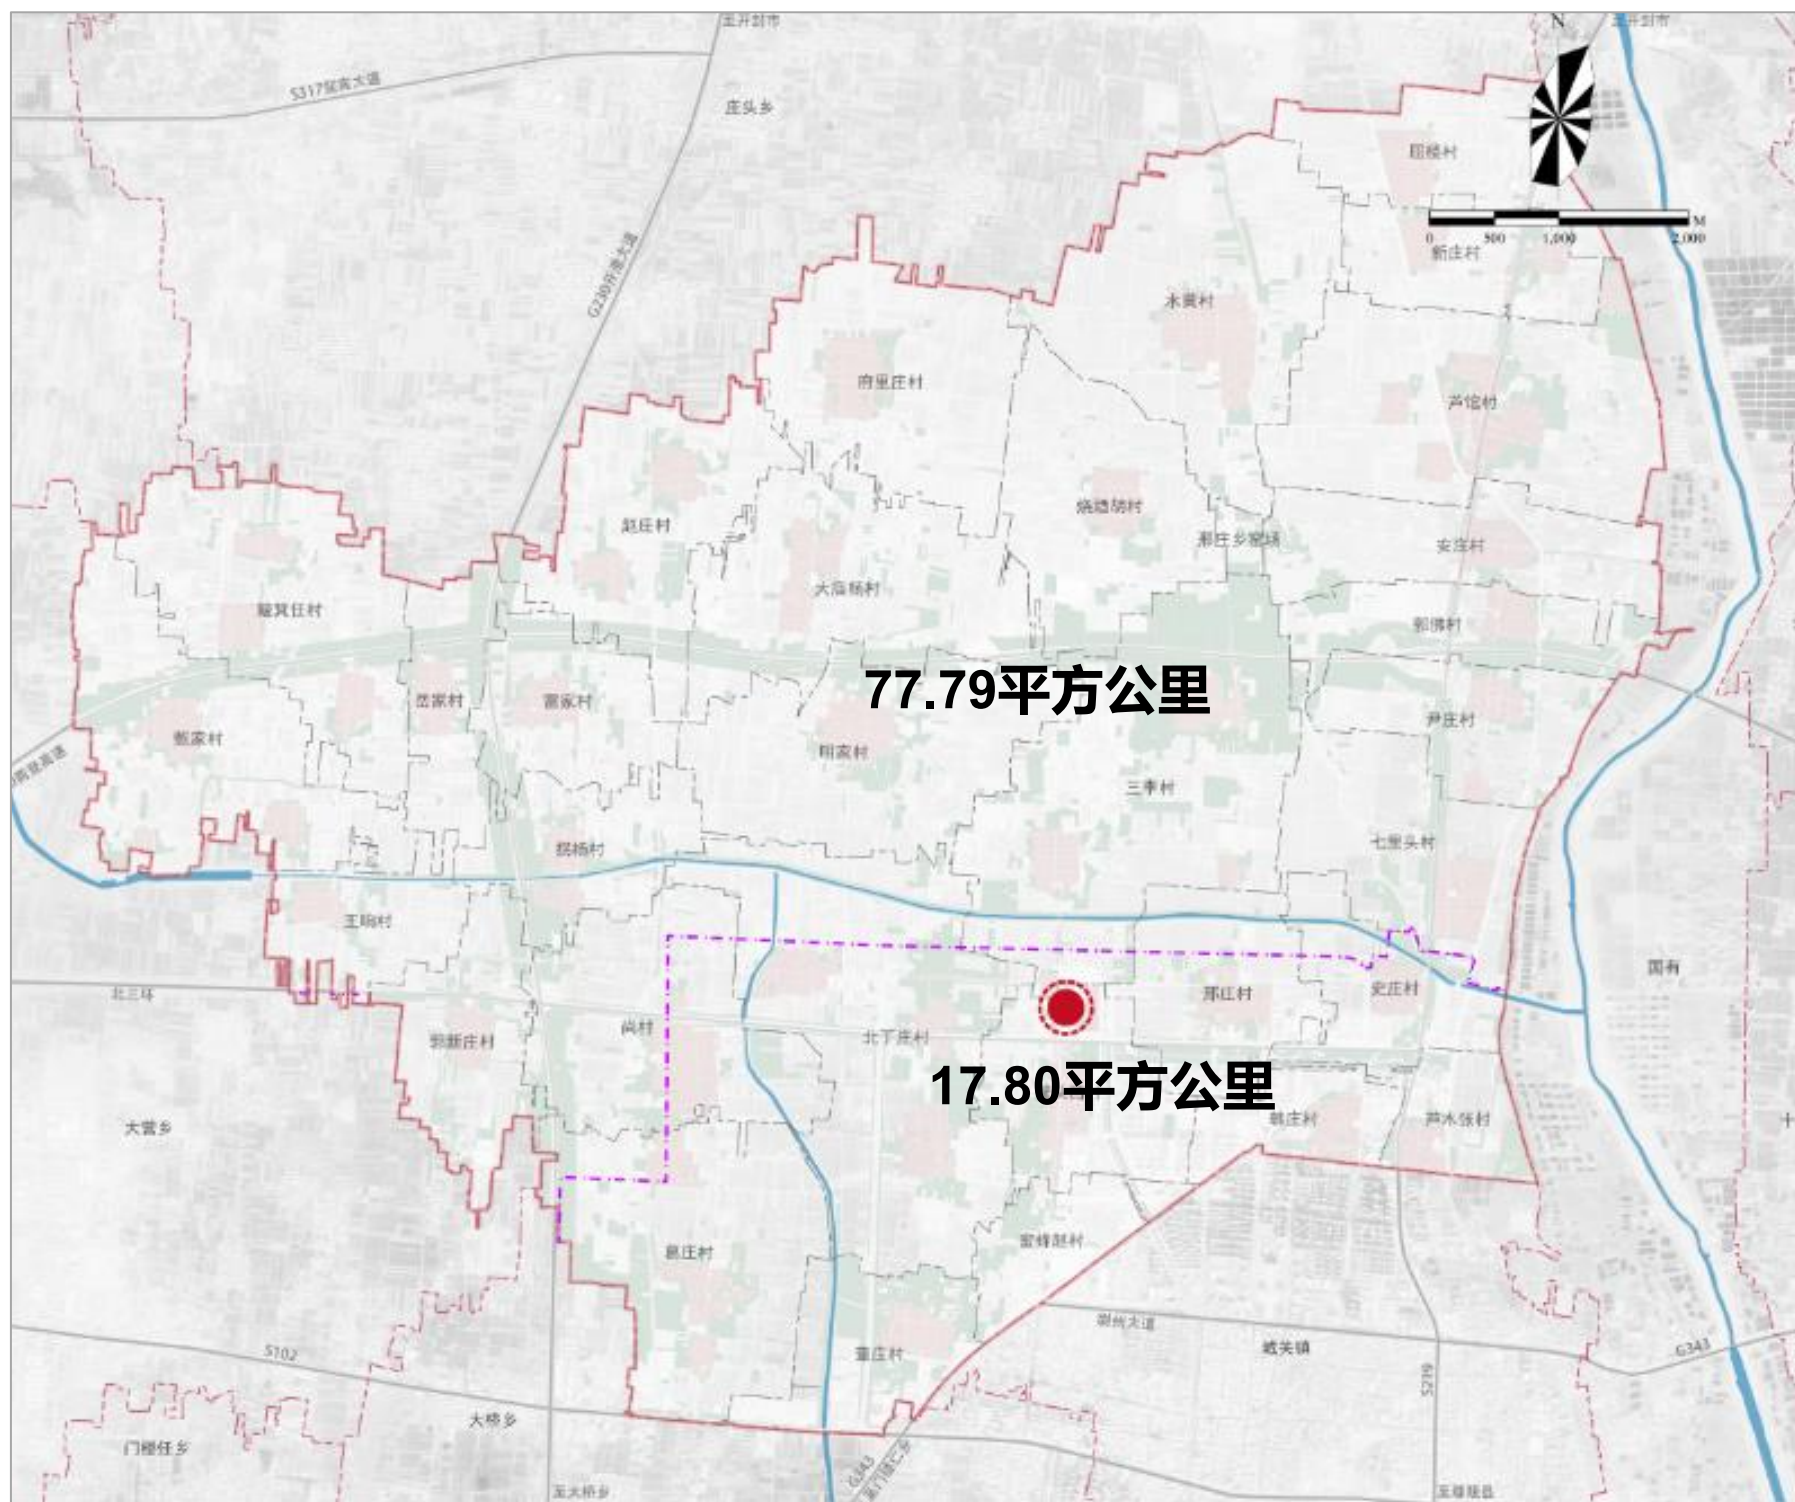

目 录

01 发展定位目标

- 1.1 发展定位
- 1.2 发展目标

02 乡域总体规划

- 2.1 国土空间格局
- 2.2 重要控制线
- 2.3 村庄分类
- 2.4 产业发展规划
- 2.5 综合交通规划
- 2.6 公共服务设施规划
- 2.7 市政基础设施规划
- 2.8 综合防灾规划

03 乡政府驻地规划

- 3.1 空间布局
- 3.2 道路交通规划
- 3.3 公共服务与基础设施规划

04 实施措施建议

- 4.1 重点项目计划
- 4.2 实施保障

01 发展定位目标

1.1 发展定位

1.2 发展目标

1 发展定位

综合乡镇资源条件，结合上位规划，规划将邢庄乡整体定位为：

河南省都市农业示范区、尉北农副产品加工产业园， 特色农产品生产基地、一般乡镇

2 发展目标

近期至**2025年**：脱贫攻坚成果全面巩固拓展，乡村振兴与新型城镇化建设取得明显进展，高质量发展取得新成效，实现国土空间结构进一步优化，公共服务与基础设施健全，生态环境质量稳步提升，城乡生态、宜居、创新、活力逐步提升。

远期至**2035年**：基本实现社会主义现代化，高质量发展取得突破性进展，绿色生态的国土空间开发保护体系基本构建完善；城乡区域发展差距和居民生活水平差距显著缩小，形成城乡一体化发展格局，建成宜居宜业的综合型一般镇。

展望至**2050年**：全面实现社会主义现代化，形成碧水蓝天的生态空间、安全高效的生产空间、舒适宜居的生活空间，形成完善的现代化社会治理体系，人民生活富裕、经济开放发达、生态优美宜居。

02 乡域总体规划

2.1 国土空间格局

2.2 重要控制线

2.3 村庄分类

2.4 产业发展规划

2.5 综合交通规划

2.6 公共服务设施规划


2.7 市政基础设施规划

2.8 综合防灾规划

1 国土空间格局

构建“一心，两轴，三区多点”的国土空间总体格局

- **一心：**乡域综合服务中心；
- **两轴：**依托国道G230以及省道S102形成城镇发展轴。
- **三区：**城镇发展区、加工产业发展区、高效农业发展区。
- **多点：**包括甄家村、雷家村、王响村、郭新庄村、新庄村、安庄村等发展基础良好的村庄。

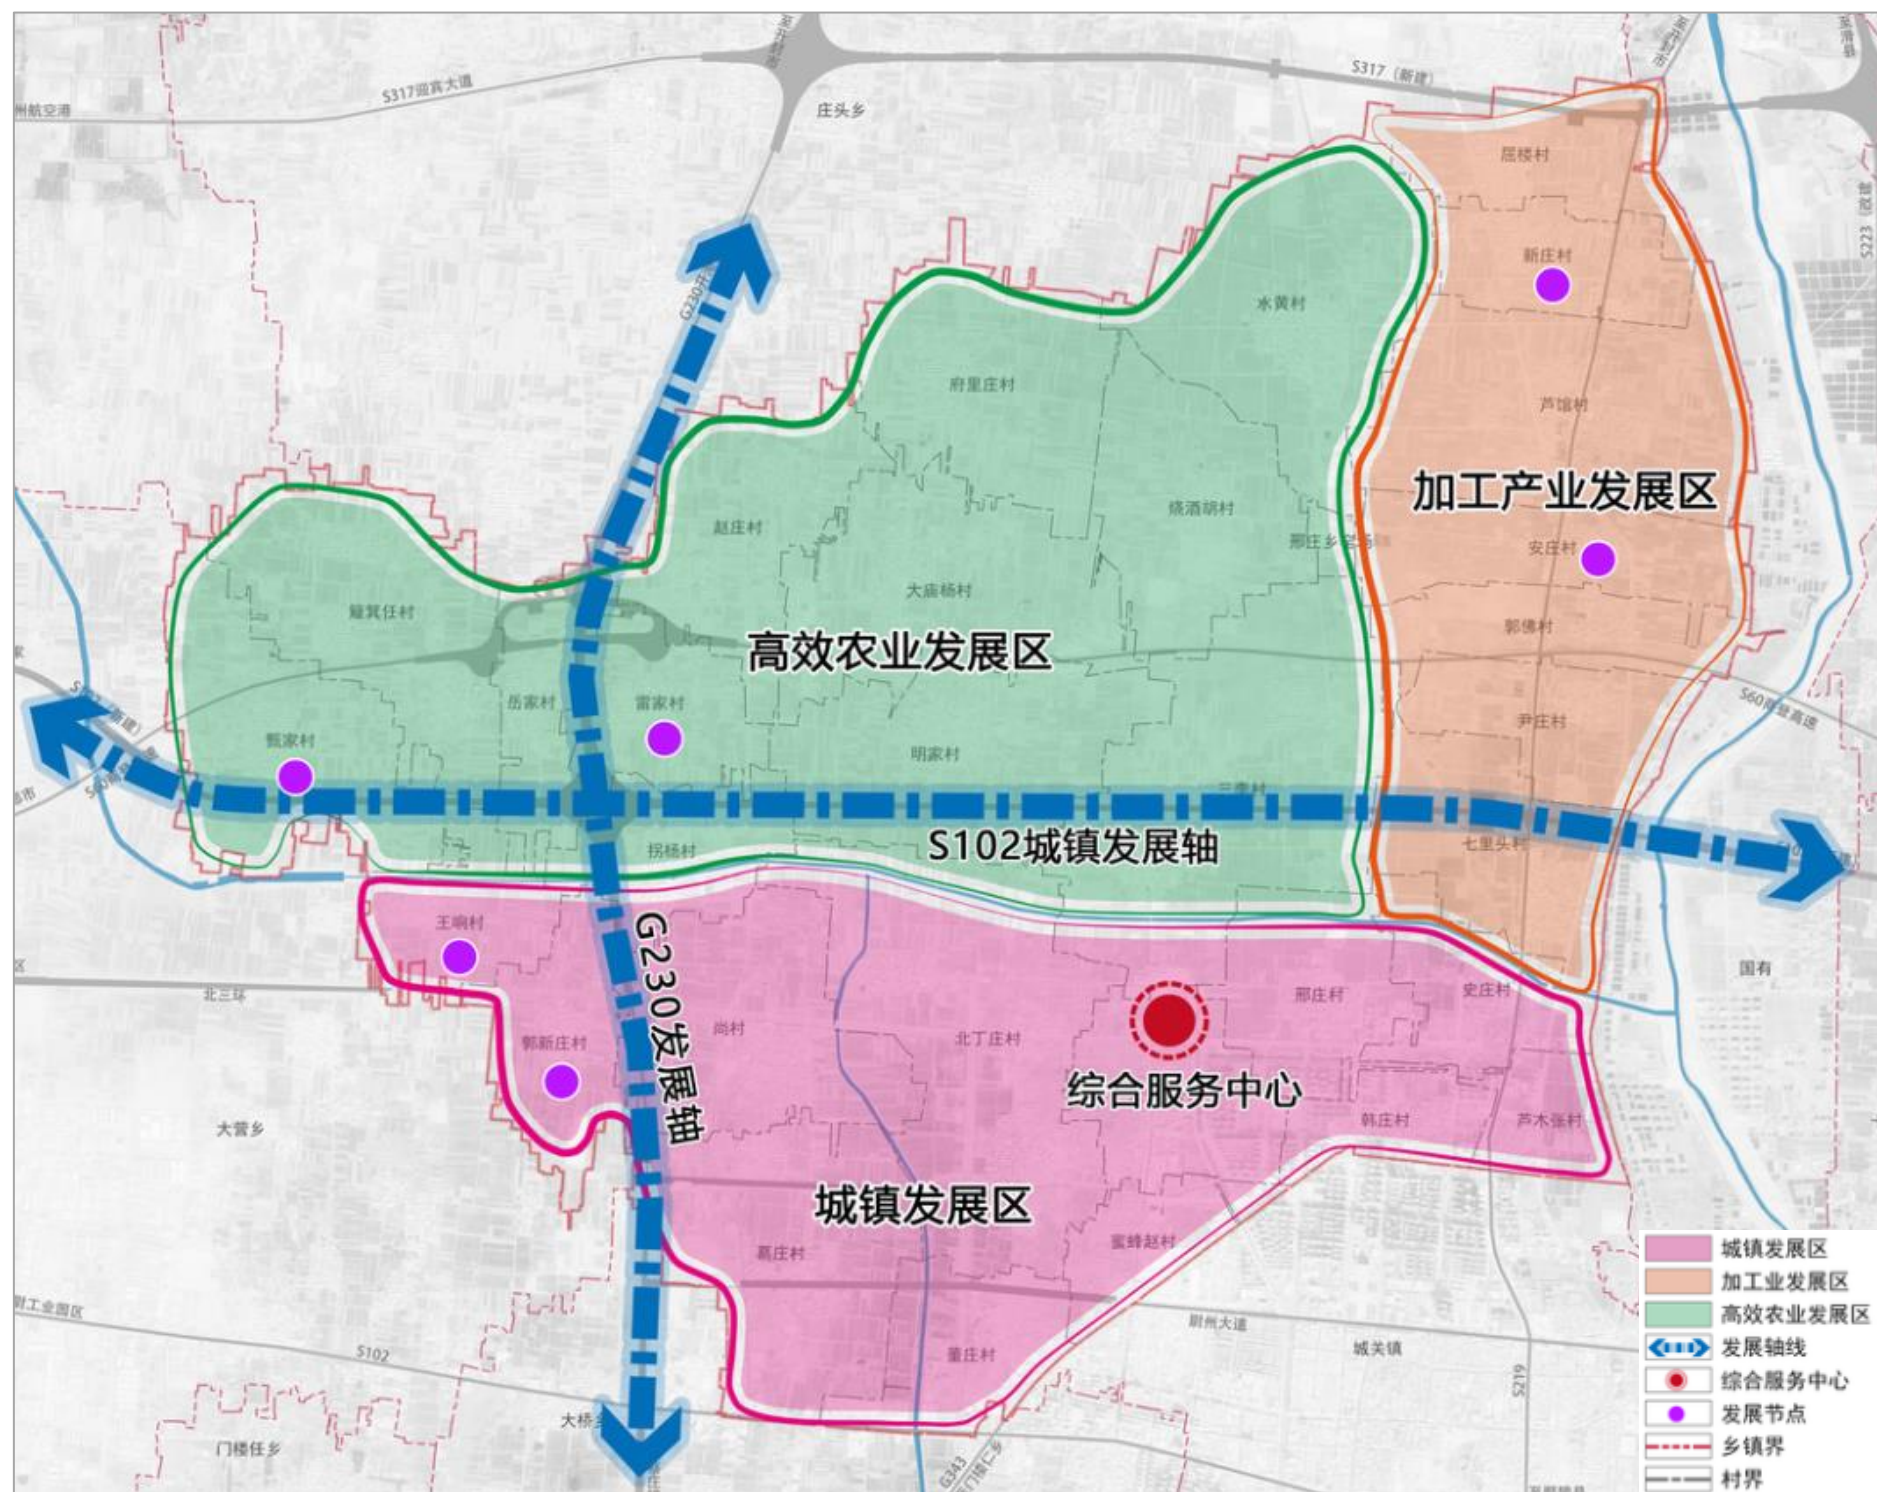

永久基本农田保护红线

严格落实耕地保护目标及永久基本农田保护红线，邢庄乡落实永久基本农田保护红线规模3763.16公顷。

城镇开发边界


严格落实尉氏县国土空间规划确定的城镇开发边界，邢庄乡城镇开发边界规模652.26公顷。

村庄建设边界

根据《河南省自然资源厅关于开展村庄建设边界试划的通知》，结合邢庄乡实际情况，划定村庄建设边界规模865.71公顷。

洪涝风险控制线


邢庄乡落实开封市水利局下发洪涝风险控制线（洪涝风险线15条河道）规模168.34公顷。

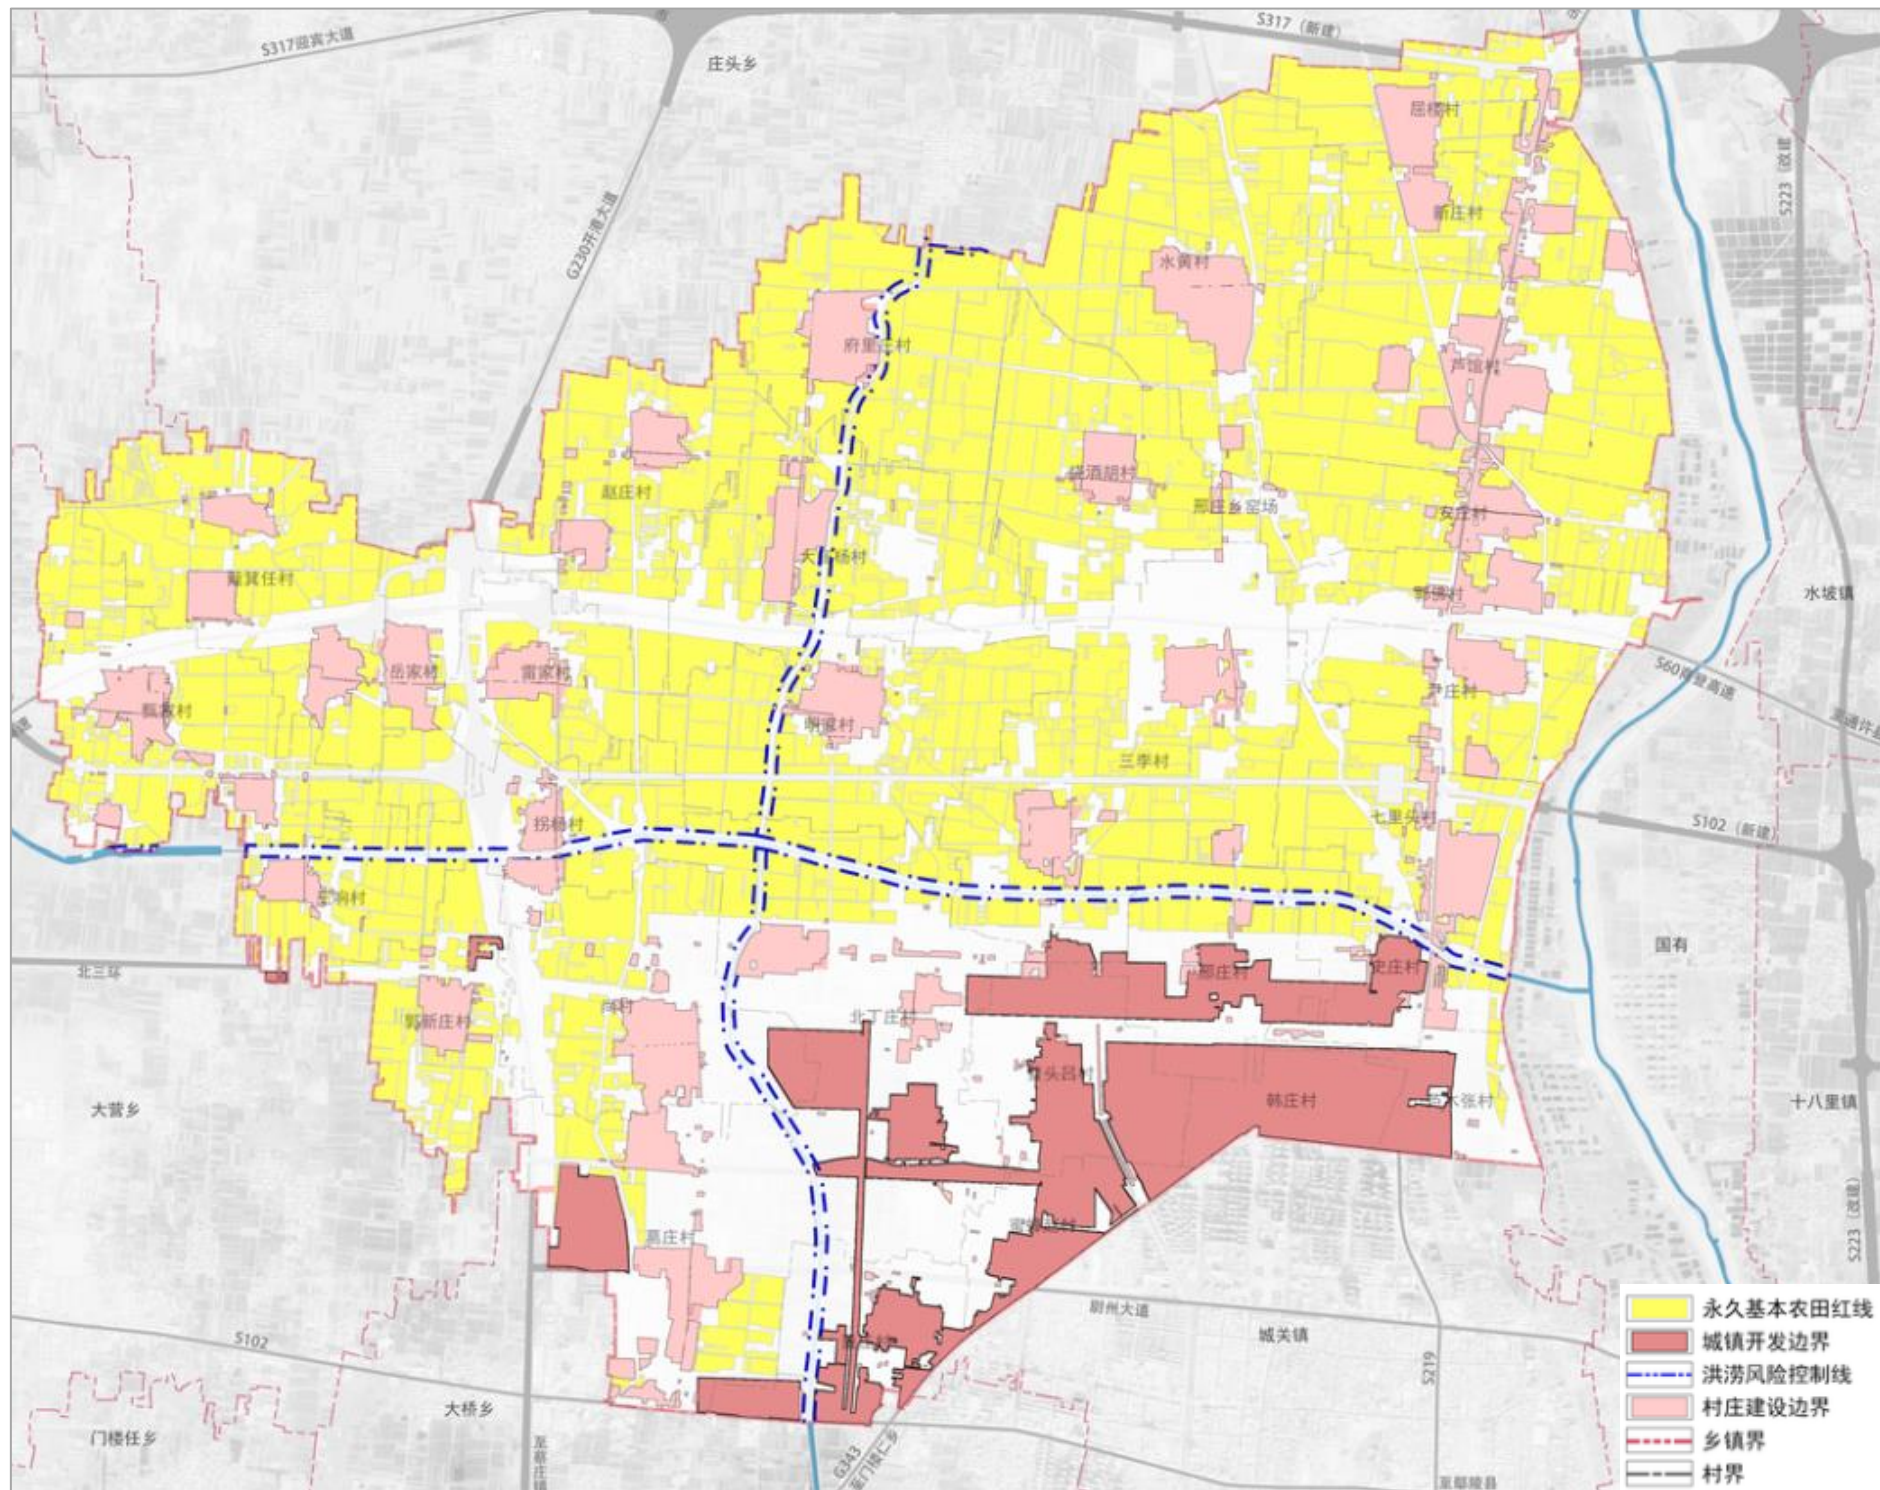

3 村庄分类

邢庄乡村庄分为集聚提升类、城郊融合类、整治改善类三类


- **集聚提升类村庄：**包括屈楼村、新庄村、芦馆村、安庄村、郭佛村、尹庄村、簸箕任村、甄家村、岳家村、雷家村、王响村、郭新庄村，共计12个。
- **城郊融合村庄：**包括韩庄村（I类）、尚村、北丁庄村、葛庄村、三李村、七里头村、董庄村、蜜蜂赵村、鳌头吕村、邢庄村、芦木张村、史庄村，共计12个。
- **整治改善类村庄：**包括拐杨村、明家村、大庙杨村、赵庄村、府里庄村、烧酒胡村、水黄村，共计7个。

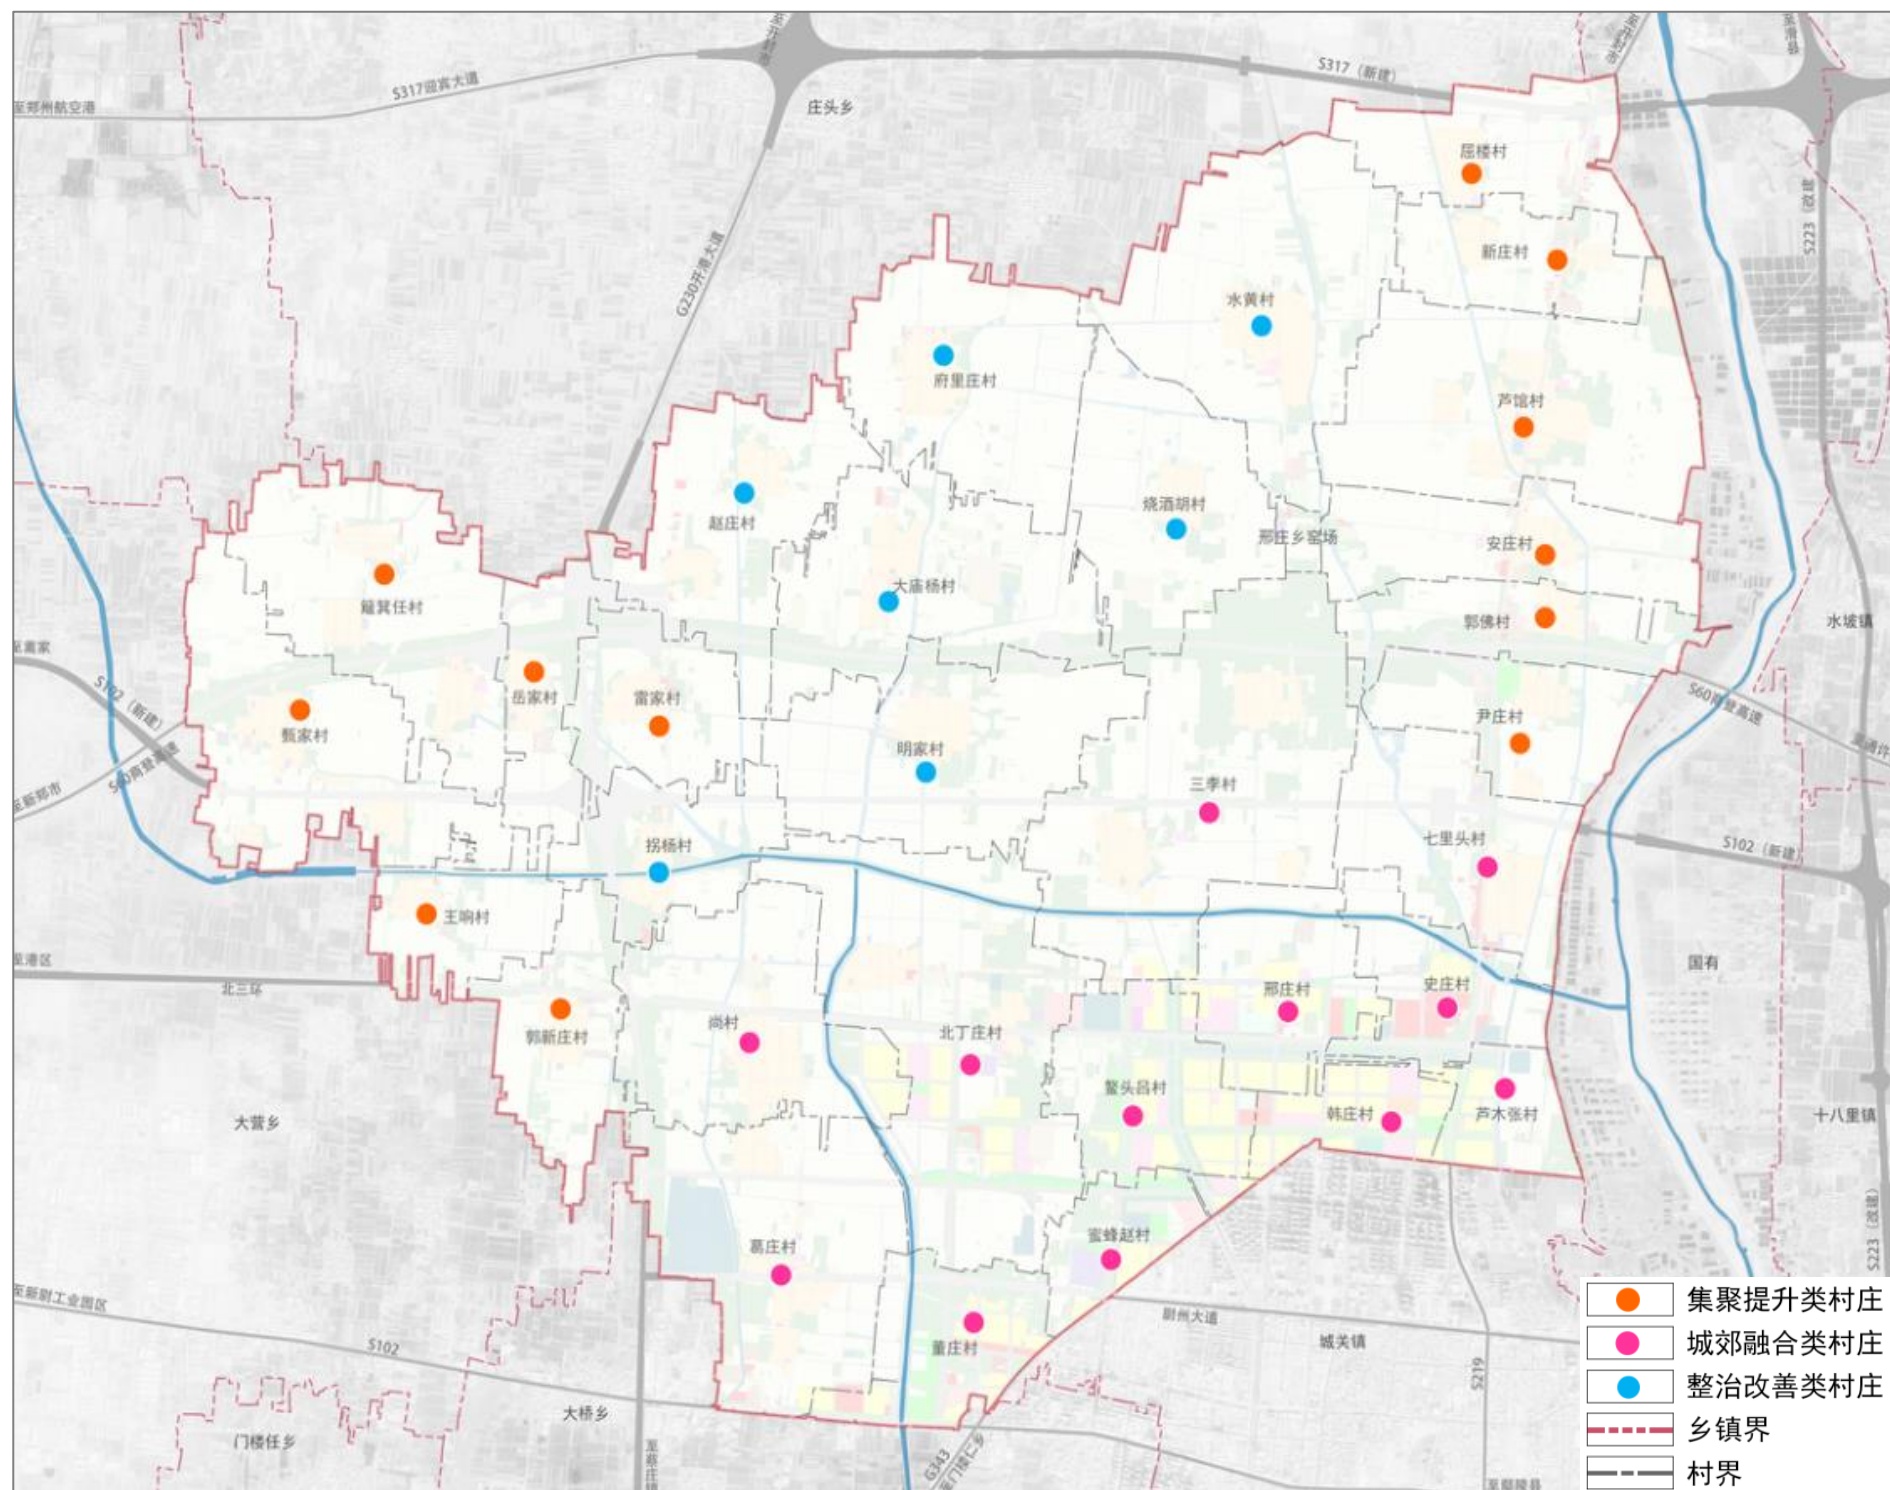

4 产业发展规划

形成“一心，三轴，四区多点”的产业发展布局


- **一心：**综合服务中心；
- **三轴：** S102城镇发展轴、开港大道产业发展轴、S219产业发展轴。
- **四区：**城镇发展区、加工产业区、高效农业发展区、特色种植区。
- **多点：**多个食用菌种植基地和无公害蔬菜种植基地、农副产品加工产业园。

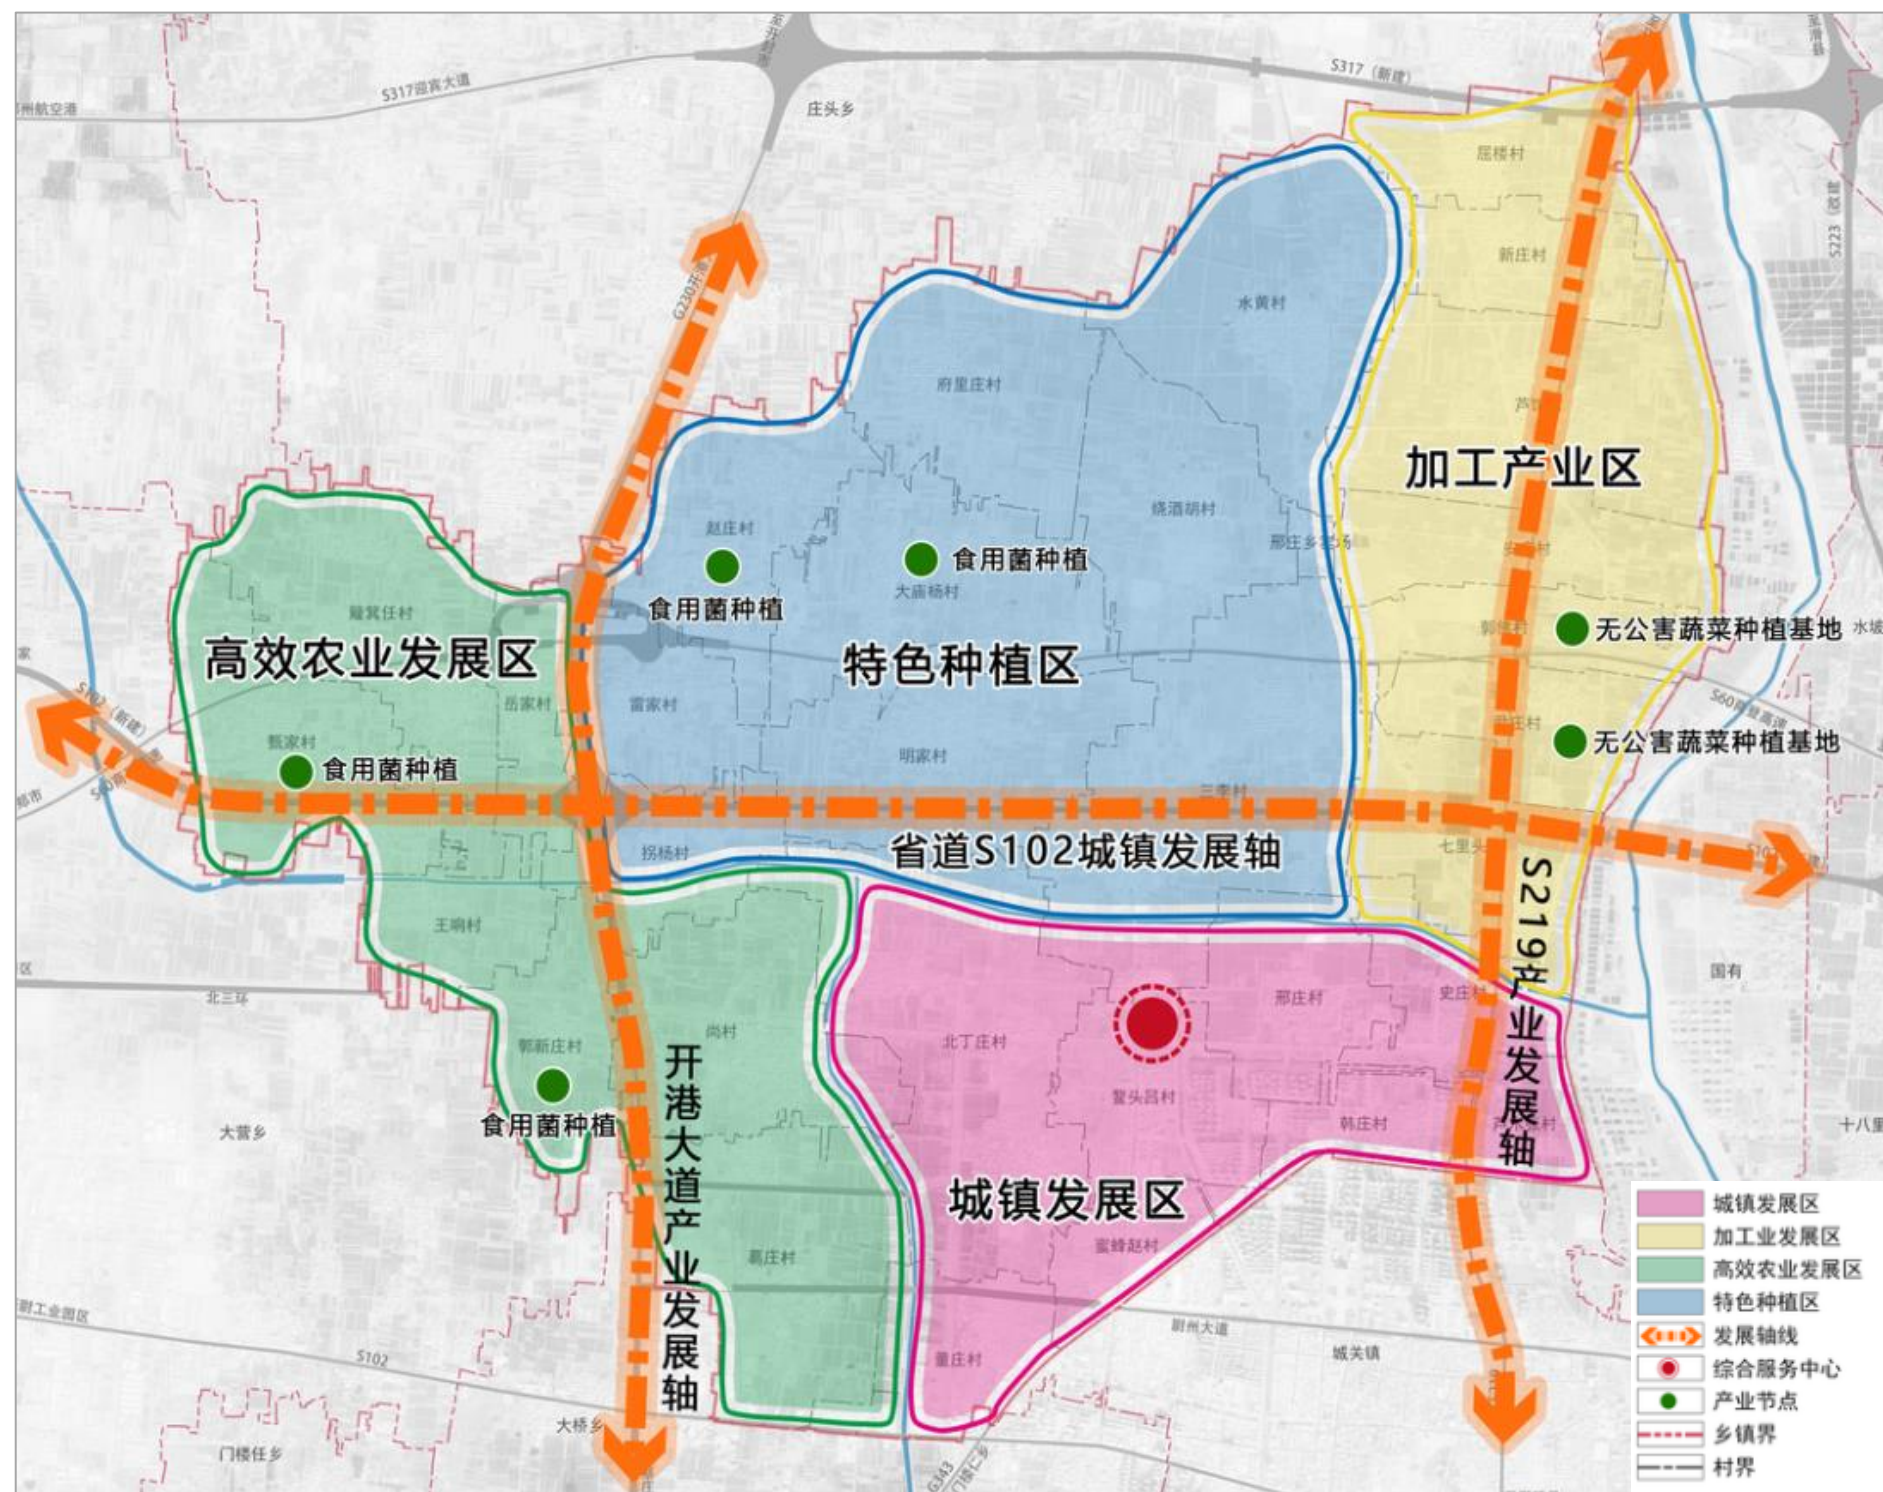

5 综合交通规划

构建“124”的乡域综合交通体系


- **1高速：**保留商登高速，新建至登封高速公路邢庄站(G230)；
- **2国道：**保留南北向国道G230，国道G343。
- **4省道：**保留省道S219、省道S102；新建省道S102；新建省道S317。

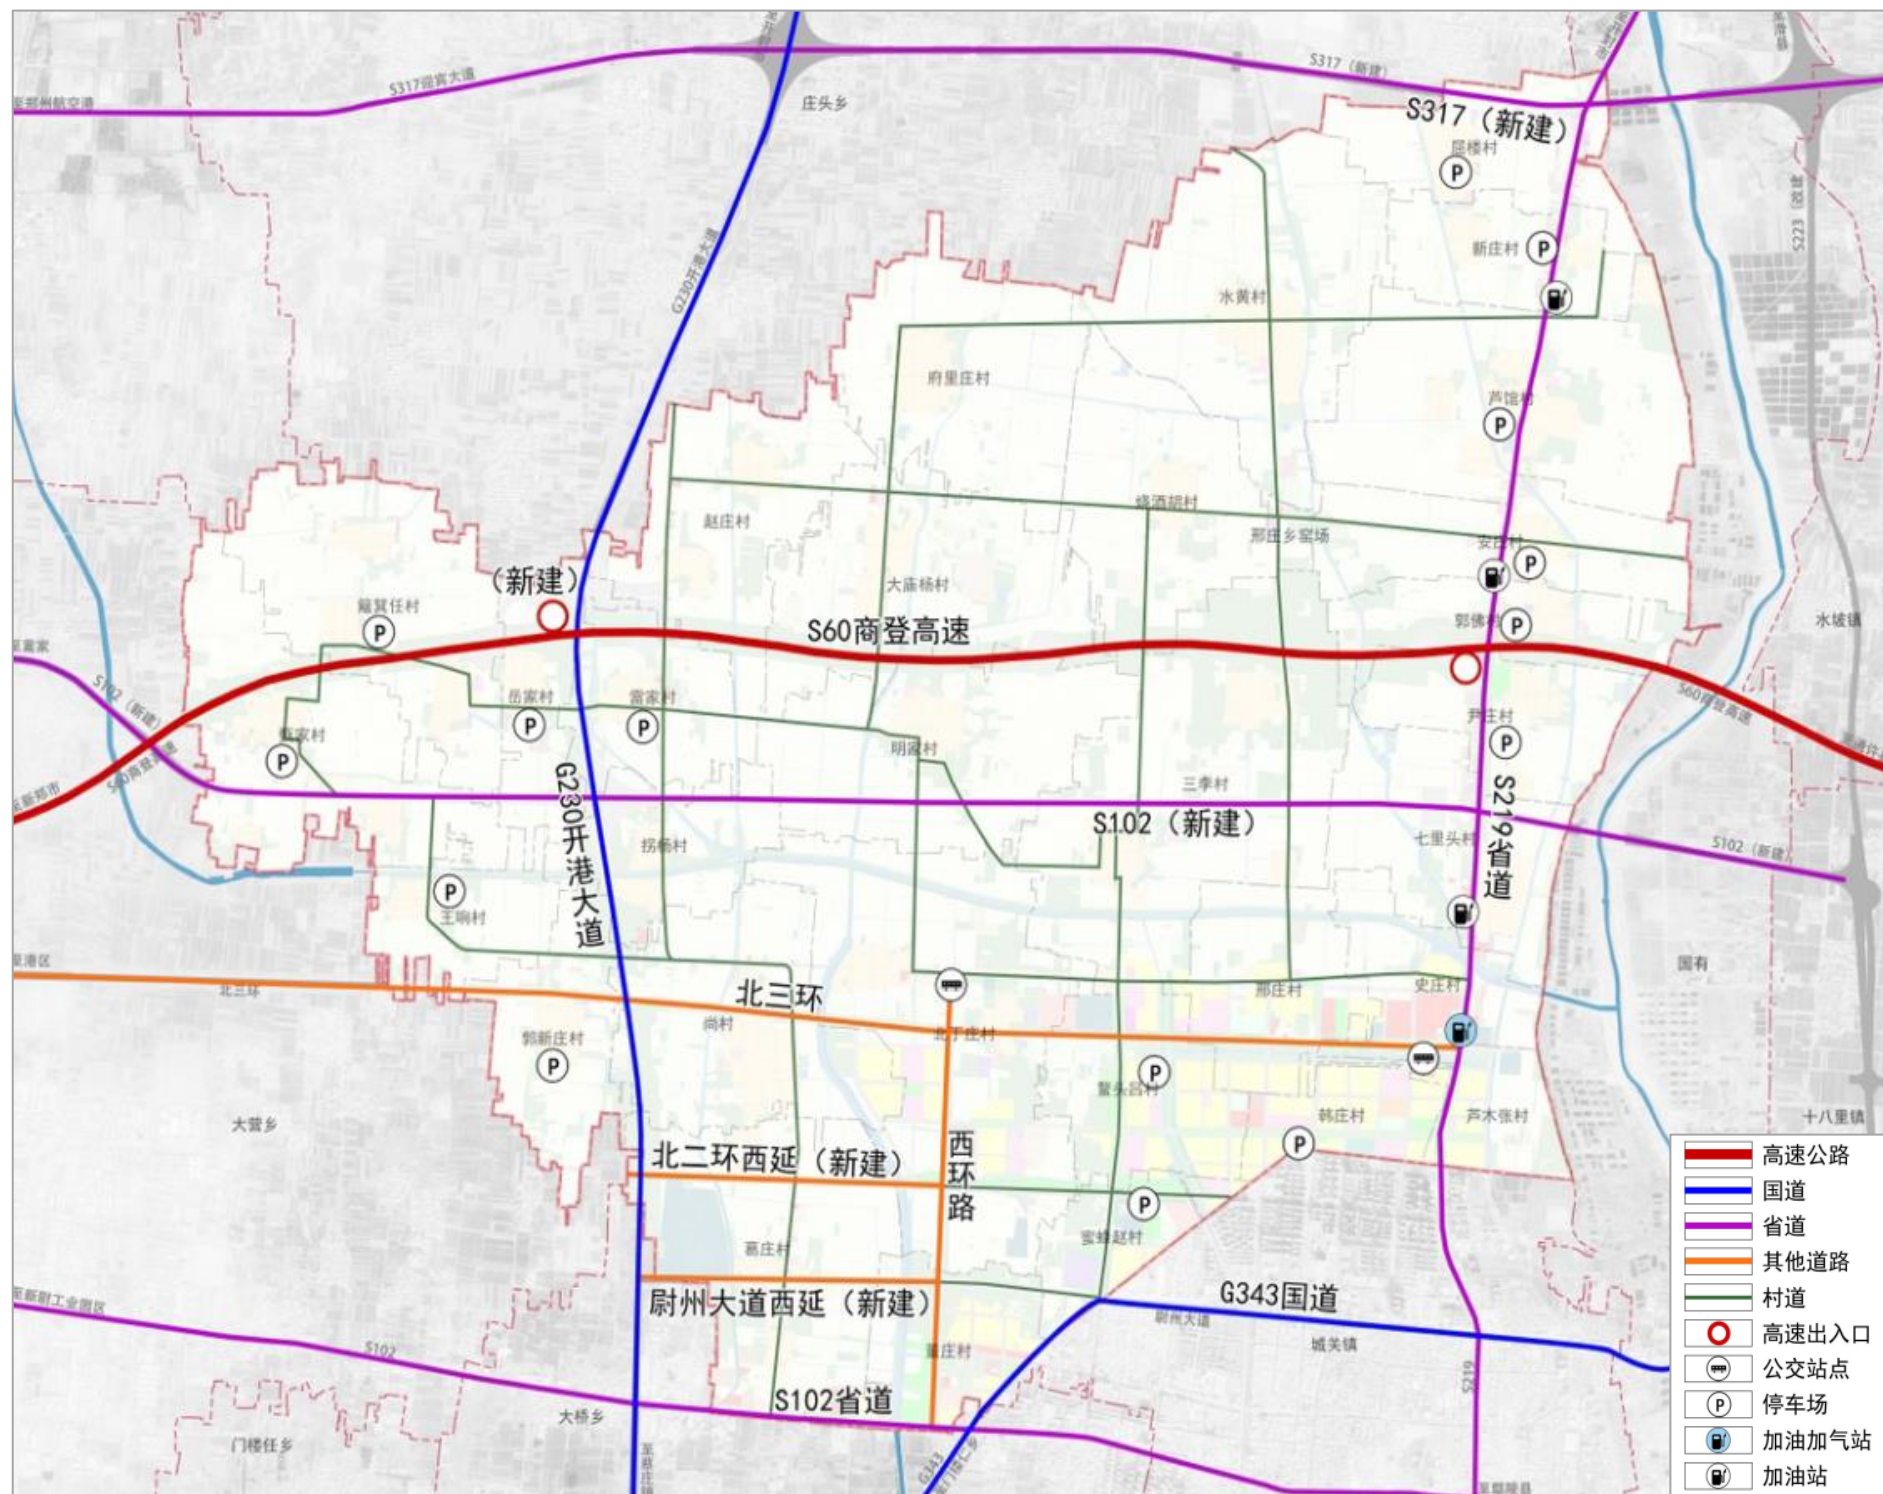

6 公共服务设施规划

构建“城镇层级——乡村社区生活圈村/组层级”两级公共设施服务体系


- **行政管理设施：**保留乡政府、村委会，新建社区服务中心以及社区服务站1处。
- **文化设施：**新建文化活动中心、文化活动站、文化活动室。
- **教育设施：**保留高中、保留现状中学1所，新建4所；保留现状小学10所，新建5所；新建幼儿园11所。
- **体育设施：**新建1处体育中心以及室外综合健身场地，健身广场。
- **医疗卫生设施：**保留邢庄乡卫生院，新建新区医院、县妇幼保健院。
- **社会福利设施：**升级完善乡现有养老院，新建14处日间照料中心、老年活动室。

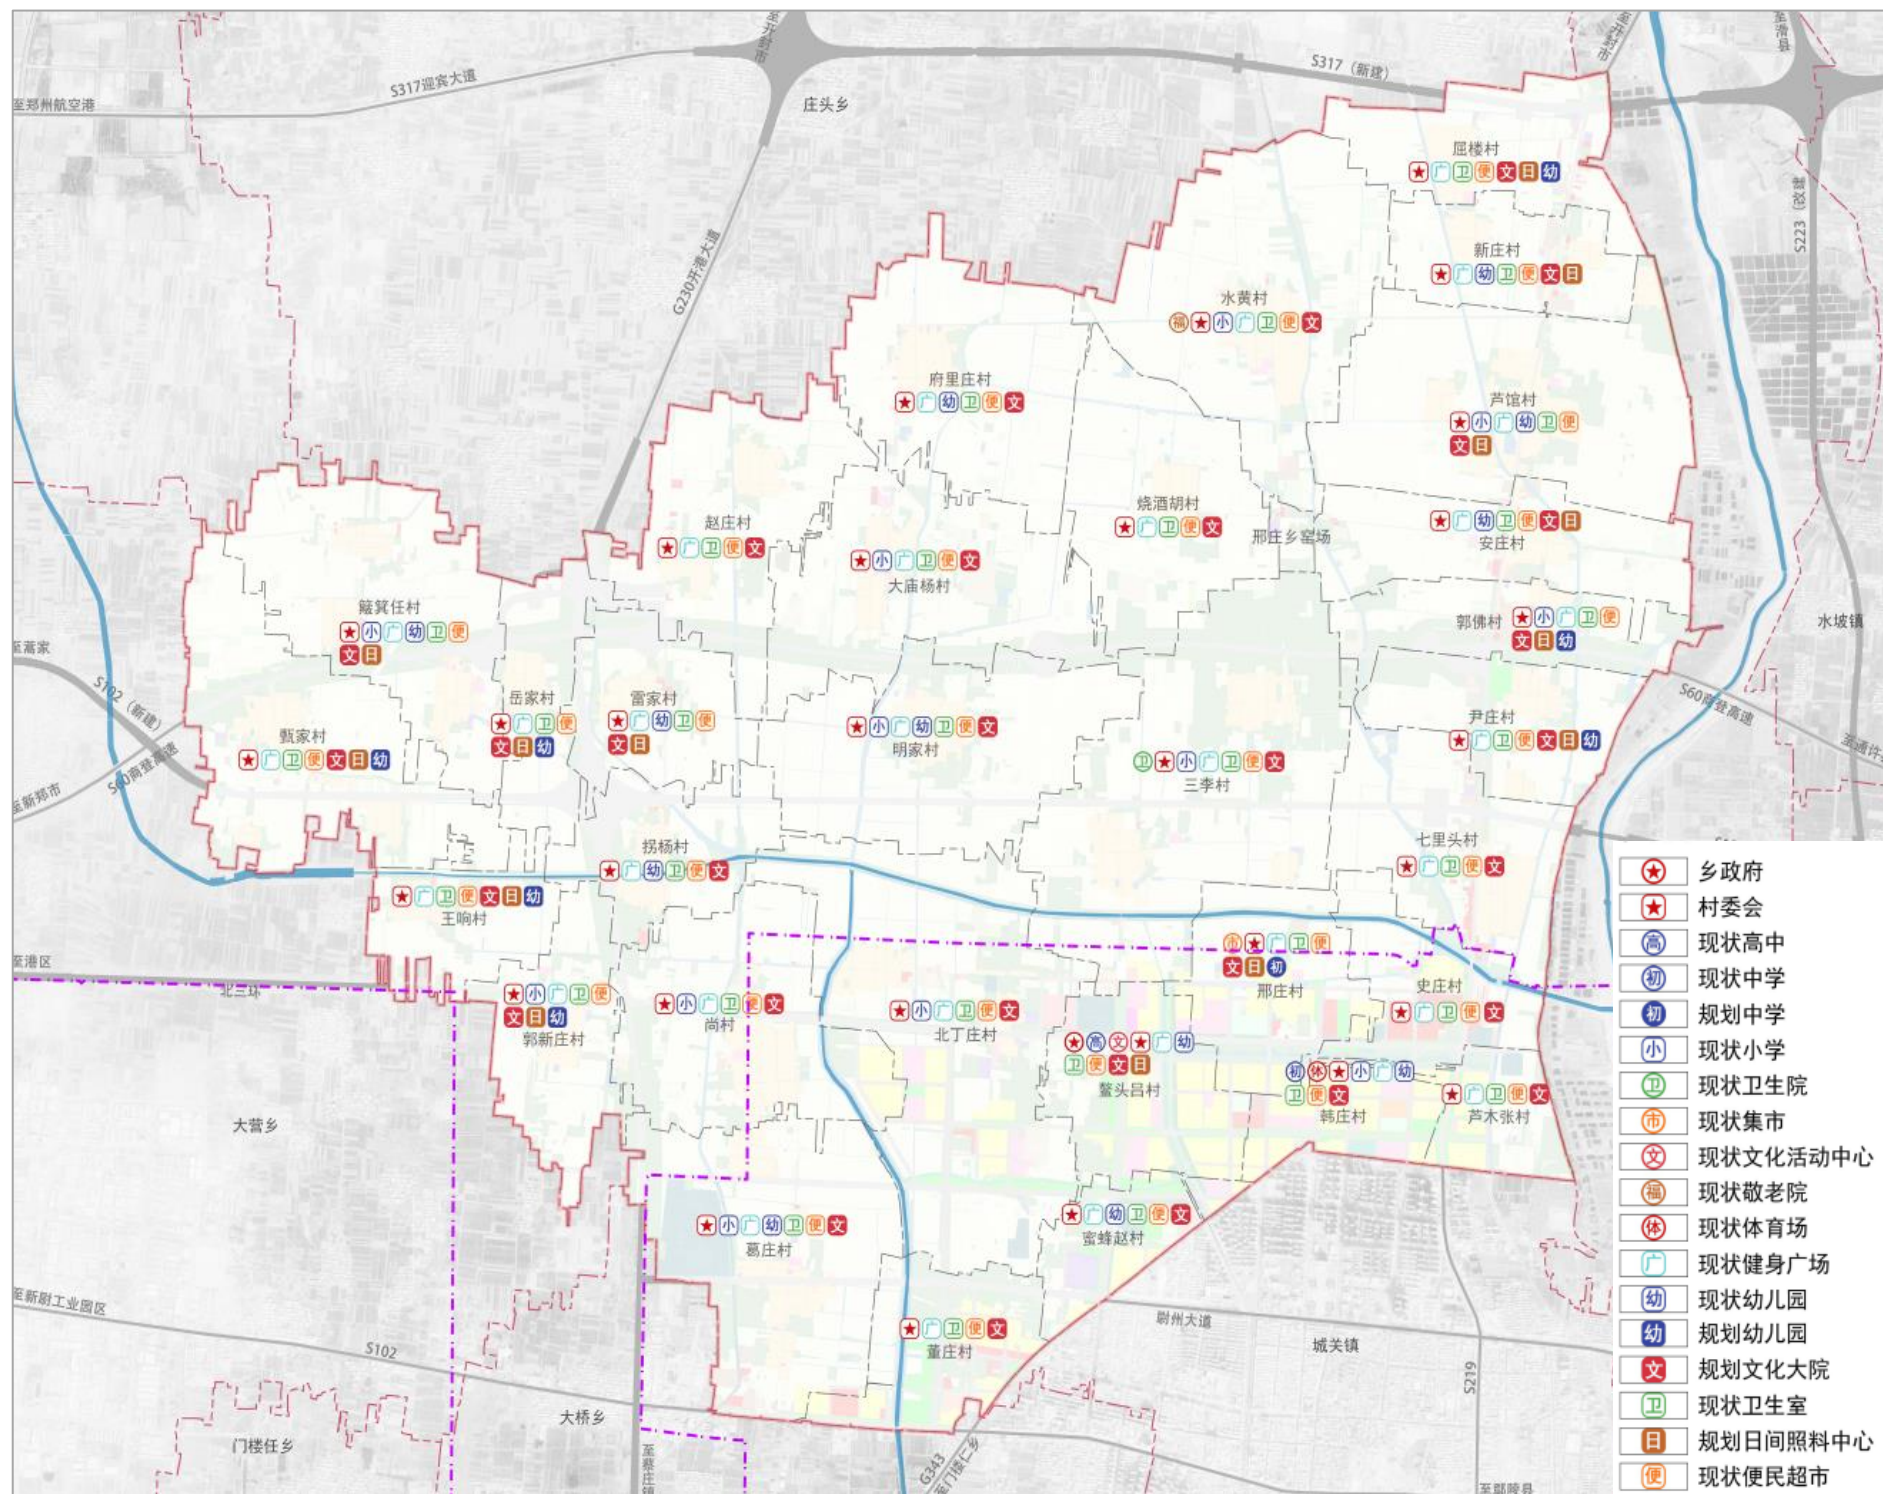

7 市政基础设施规划


落实区域设施、完善市政基础设施配套

- **供水工程规划：**保留现状4处供水站，七里头村新建1处供水站。各村规划一处取水点。
- **排水工程规划：**采用雨污分流排水体制。乡政府驻地由尉氏县城北污水处理厂集中处理。行政村规划小型污水处理设施17处。
- **电力工程规划：**保留现状两处变电站。规划新建110 kV尉氏北变电站、220 kV尉氏北变电站。
- **通信工程规划：**保留乡政府驻地邮政支局；聚集提升类村庄各布置1处通信基站和1处邮政服务站。
- **燃气工程规划：**燃气气源接西气东输二线小店王分输站，建设完善燃气管网，保证居民燃气供应。
- **环卫工程规划：**采用村收集、乡转运的垃圾处理方式，保留史庄村垃圾中转站，各个行政村设置至少1处垃圾收集点。

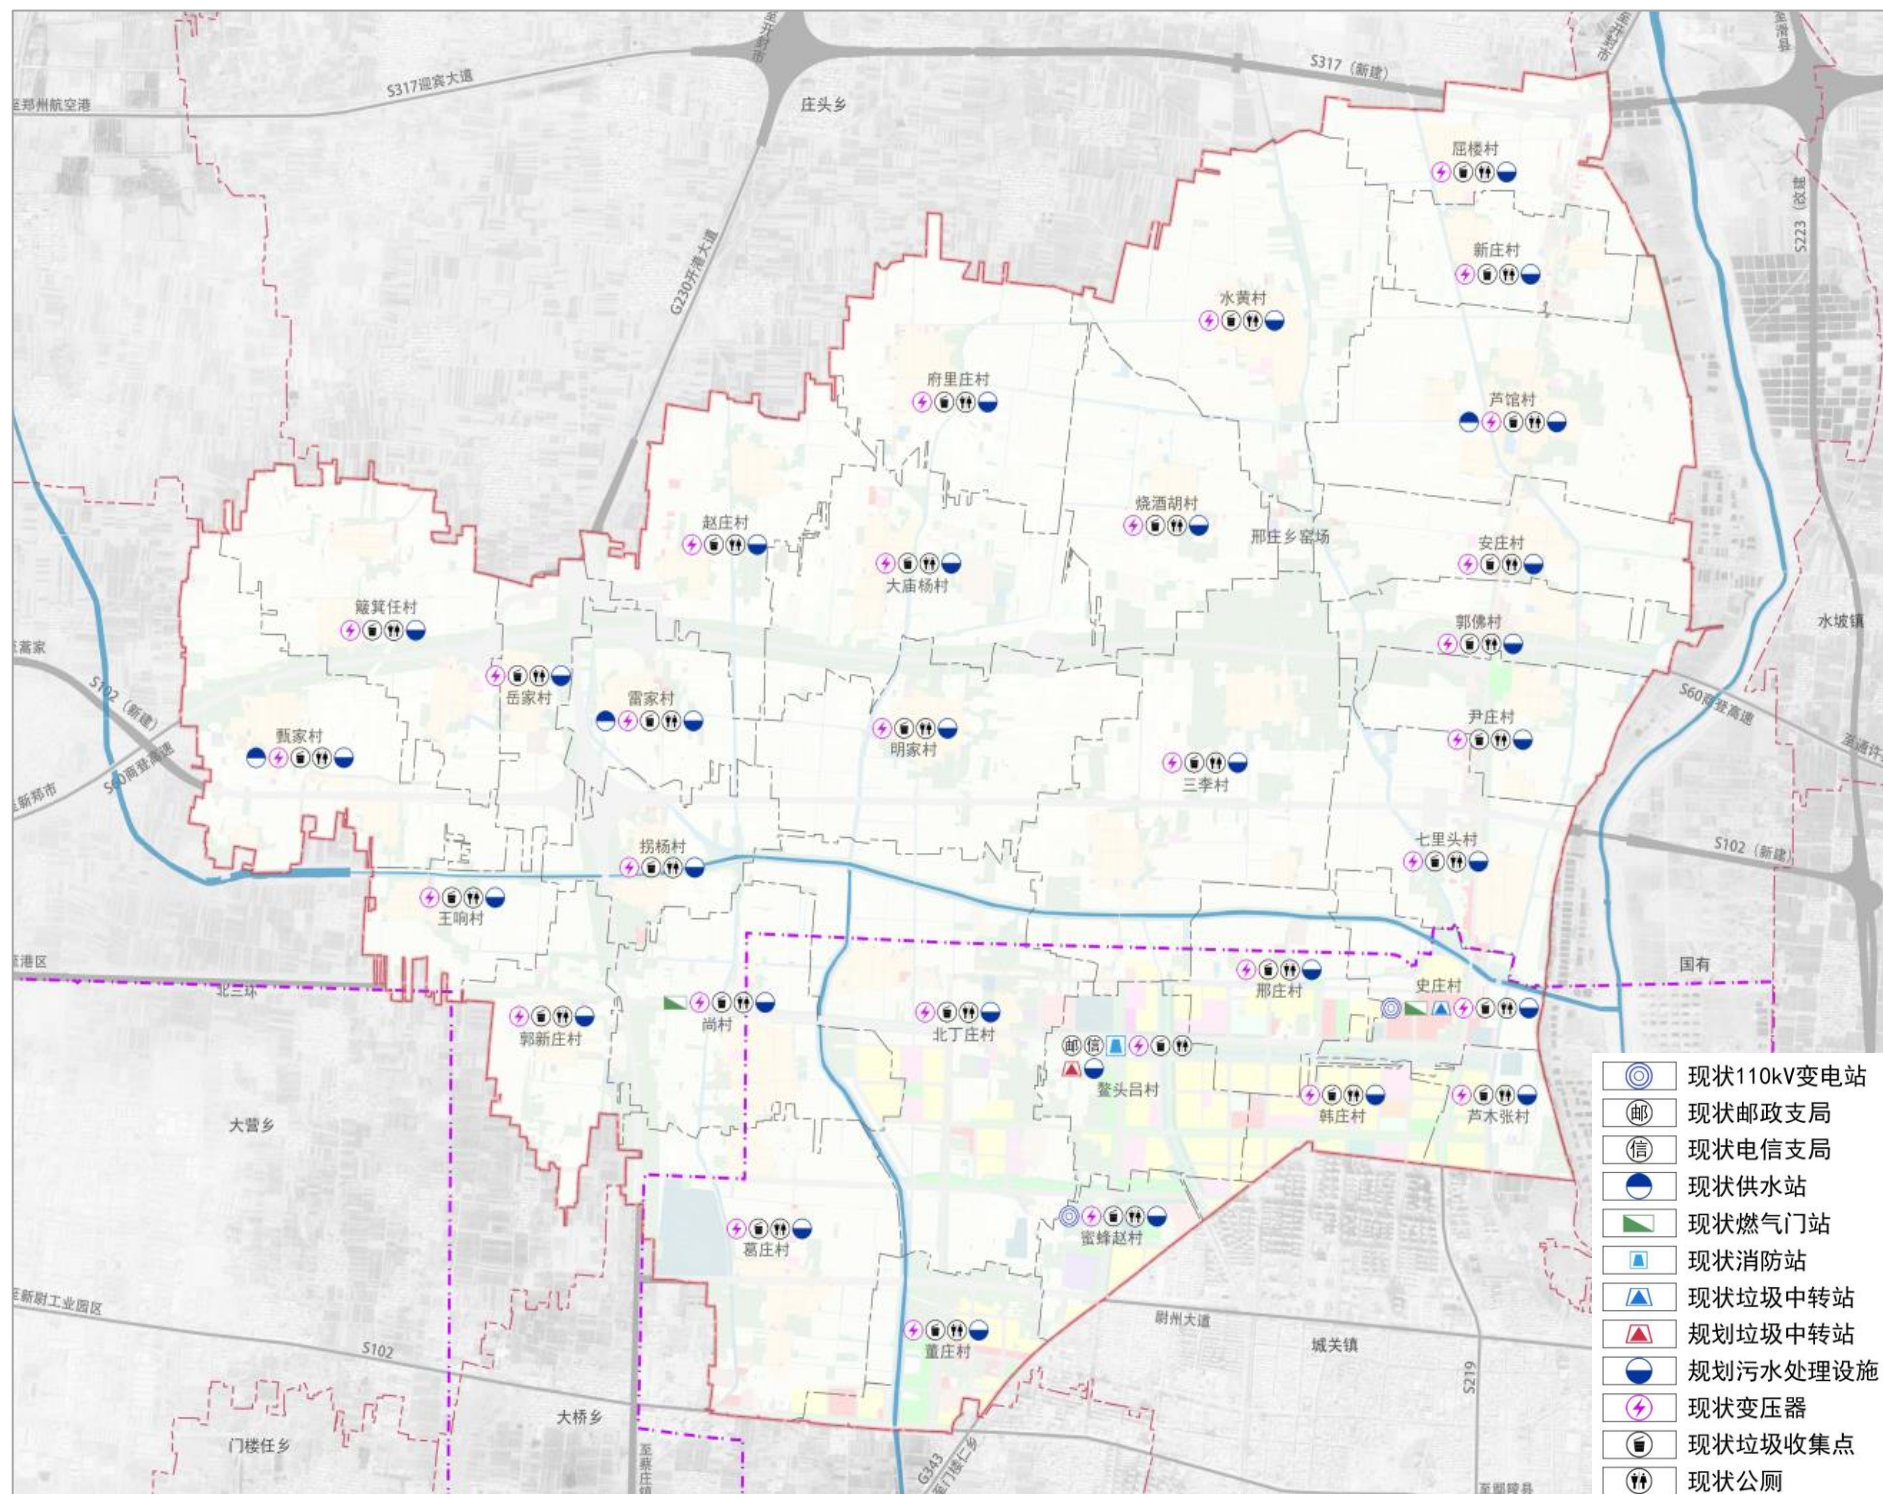

8 综合防灾规划

- **消防规划：**提升改造建设一级普通消防站，在各行政村或社区建立村义务或志愿消防队。
- **防洪标准：**规划乡政府驻地防洪标准按100年一遇设防，其他区域防洪标准按20年一遇设防。
- **抗震规划：**邢庄乡按地震基本烈度为7度进行设防。供水、供电、交通、医疗、粮食供应、消防及防灾指挥部等生命线工程提高1度设防。
- **人防规划：**规划乡政府驻地人防工程按照40%留城人口，人均人防工程面积不低于1.5平方米进行建设；重点地必须按照规划要求建设人防工程。

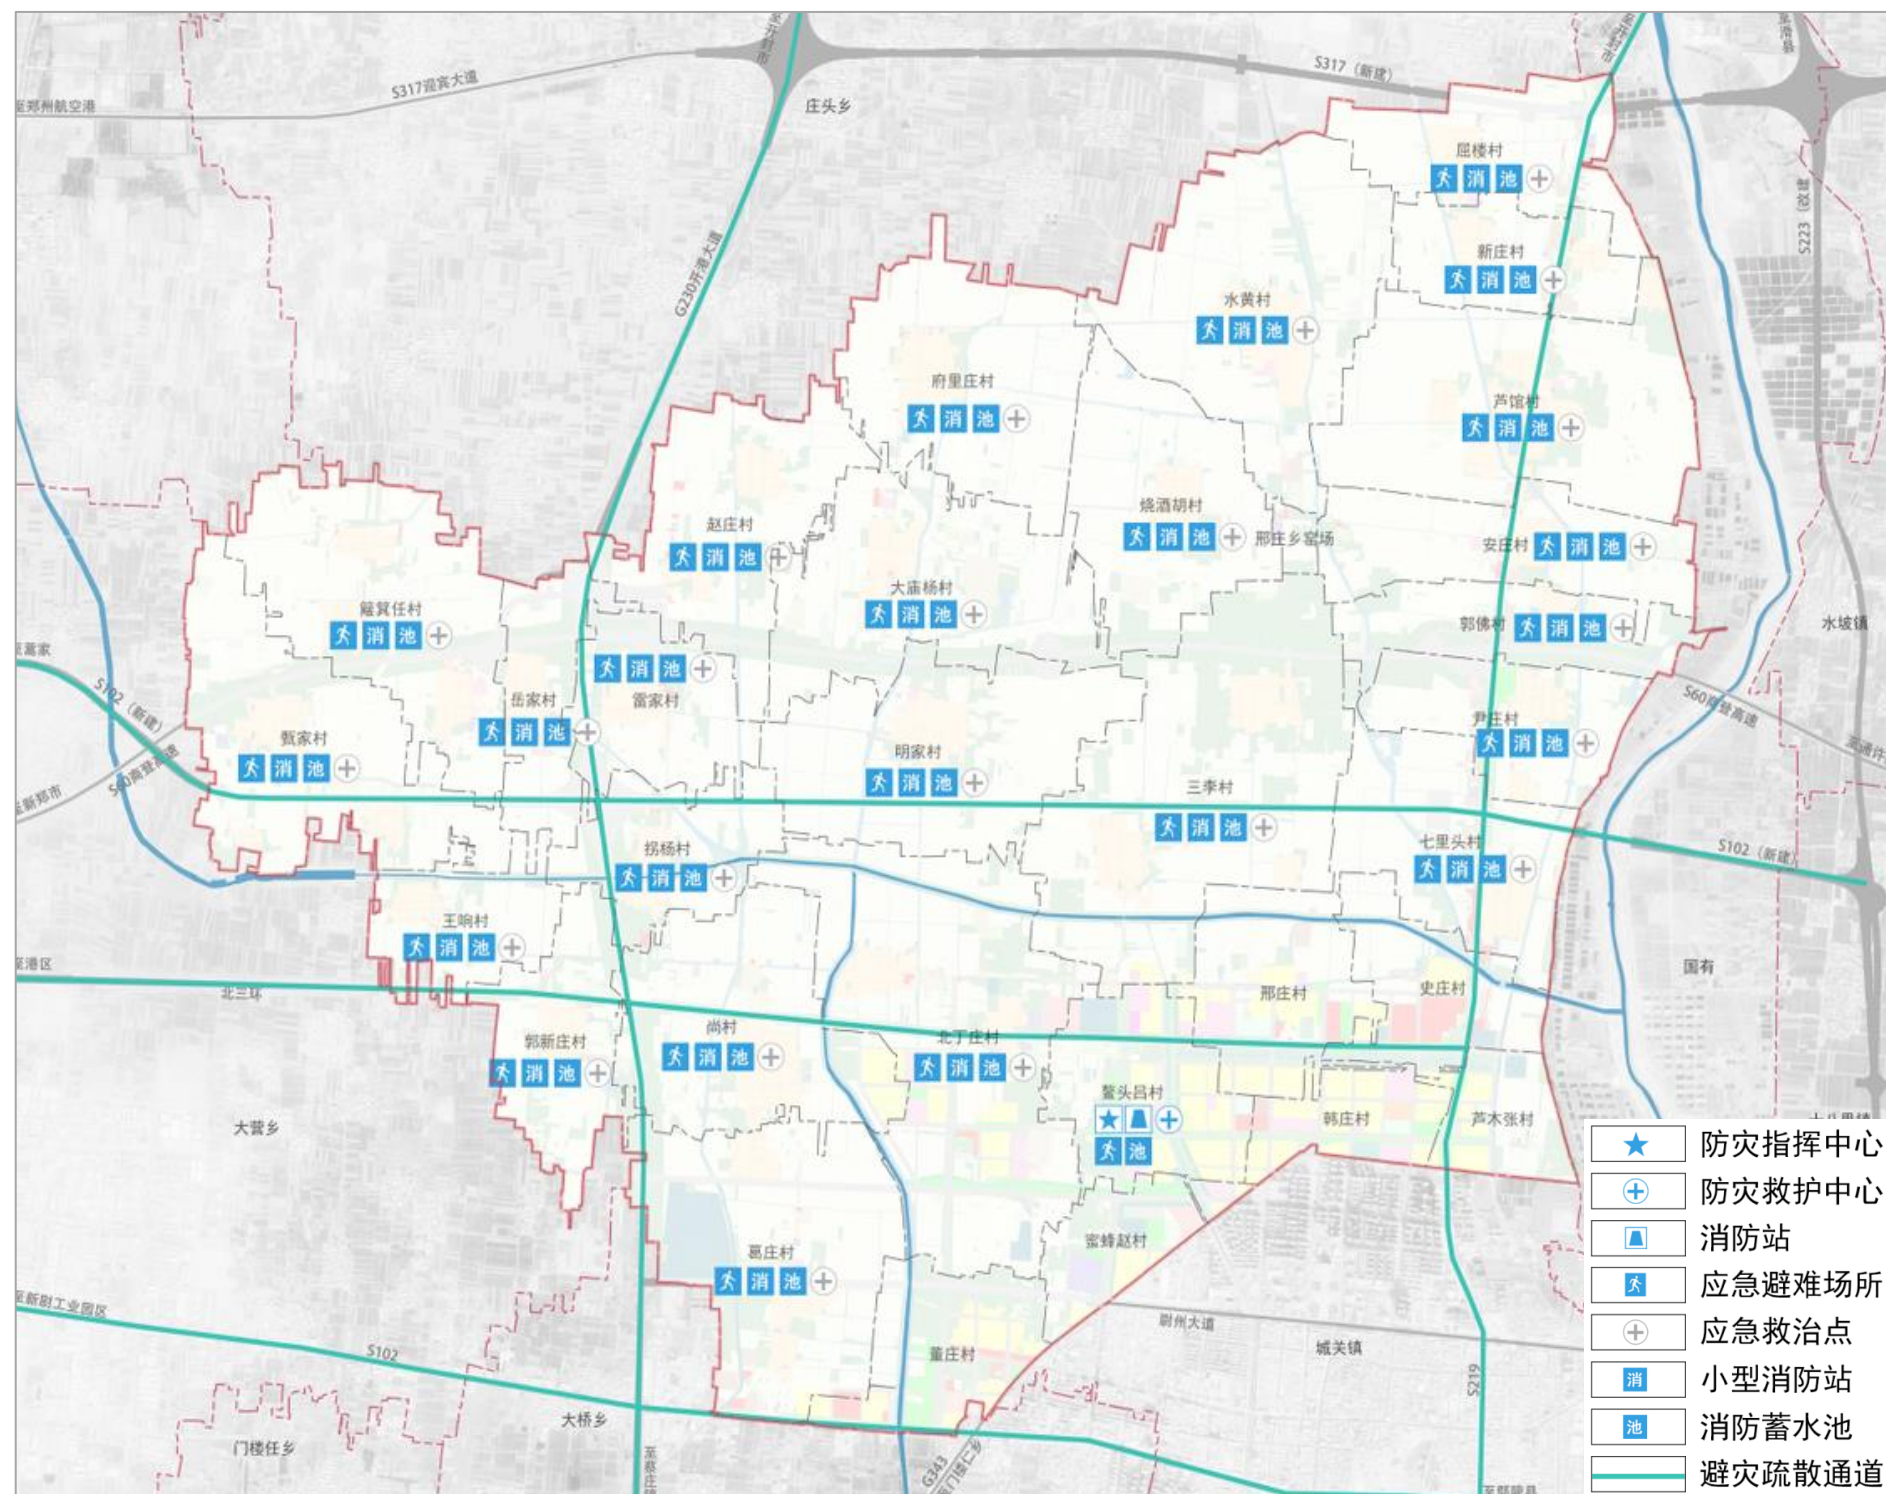

03 乡政府驻地规划

3.1 用地布局

3.2 道路交通规划

3.3 公服设施规划


1

用地布局

规划至2035年，邢庄乡村庄建设用地面积 调整为907.22公顷。

乡政府驻地建设用地结构调整表



序号	用地类型		面积（公顷）	比例（%）
1	其中	居住用地	346.22	38.16
		城镇住宅用地	249.20	27.47
		农村宅基地	95.78	10.56
		农村社区服务设施用地	1.23	0.14
2	其中	公共管理与公共服务用地	70.16	7.73
		机关团体用地	1.68	0.18
		文化用地	2.87	0.32
		教育用地	47.38	5.22
		体育用地	3.90	0.43
		医疗卫生用地	11.97	1.32
		社会福利用地	2.35	0.26
		商业服务业用地	42.96	4.74
3	其中	商业用地	38.98	4.30
		商务金融用地	3.98	0.44
		工矿用地	12.24	1.35
4	其中	工业用地	12.24	1.35
5	其中	仓储用地	13.48	1.49
6	其中	物流仓储用地	13.48	1.49
		交通运输用地	254.89	28.10
		公路用地	102.37	11.28
		城镇村道路用地	147.73	16.28
7	其中	交通场站用地	4.80	0.53
		公用设施用地	65.01	7.17
		供水用地	38.14	4.20
		排水用地	4.21	0.46
		供电用地	4.47	0.49
		供燃气用地	2.49	0.27
		环卫用地	0.11	0.01
		消防用地	7.91	0.87
		水工设施用地	7.67	0.85
8	其中	绿地与开敞空间用地	95.68	10.55
		公园绿地	70.24	7.74
		防护绿地	15.79	1.74
		广场用地	9.66	1.06
9	其中	特殊用地	1.11	0.12
		宗教用地	0.03	0.00
		殡葬用地	0.02	0.00
		其他特殊用地	1.06	0.12
10		留白用地	5.48	0.60
合计			907.22	100.00

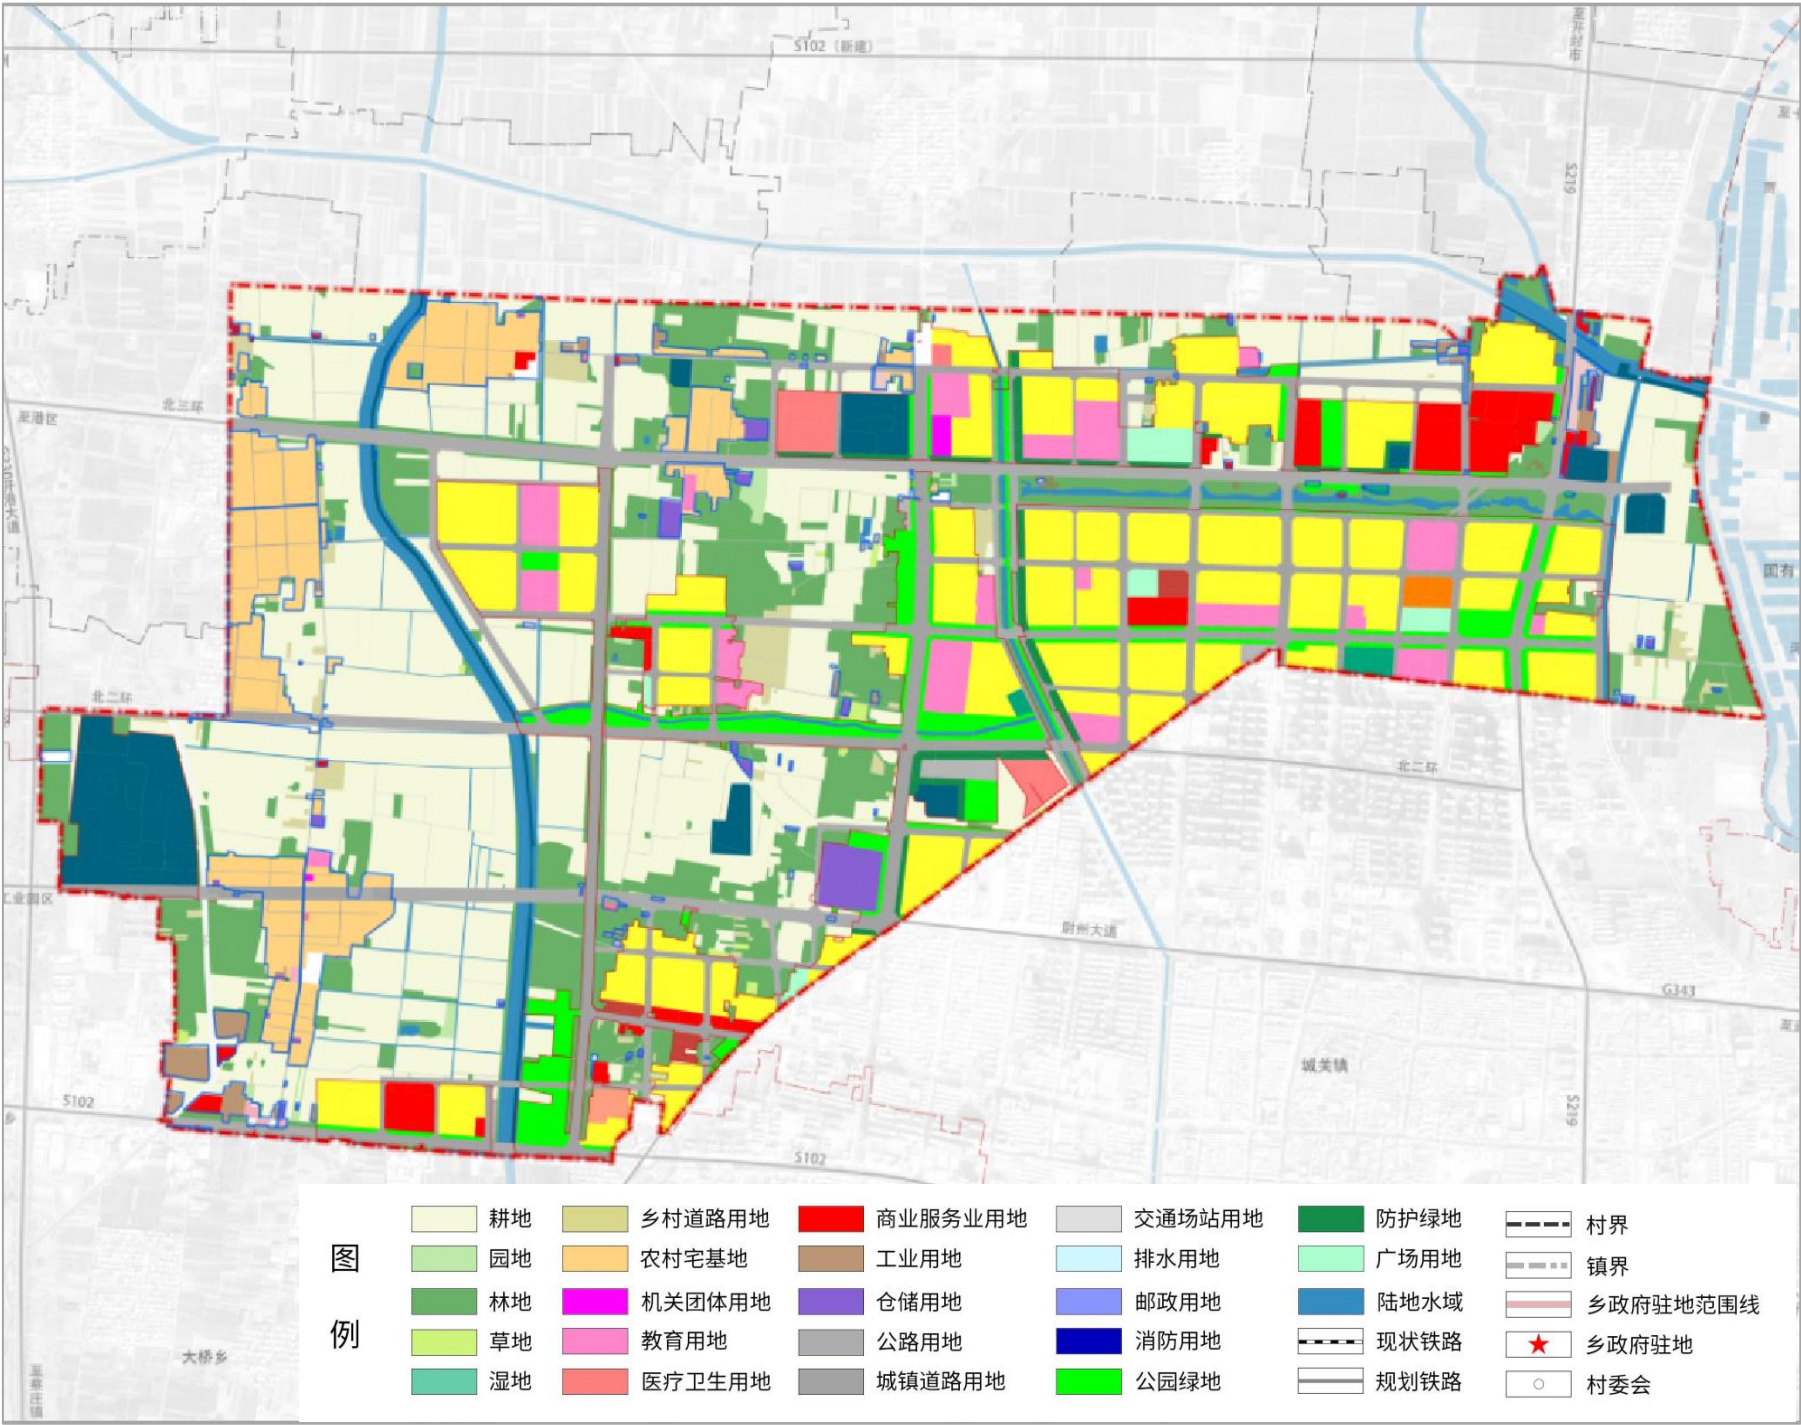

完善路网结构、优化开发边界内交通体系


□ 增补道路，完善道路体系 在原乡政府驻地道路体系的基础上完善次干道和 支路路网体系。

□ 道路断面

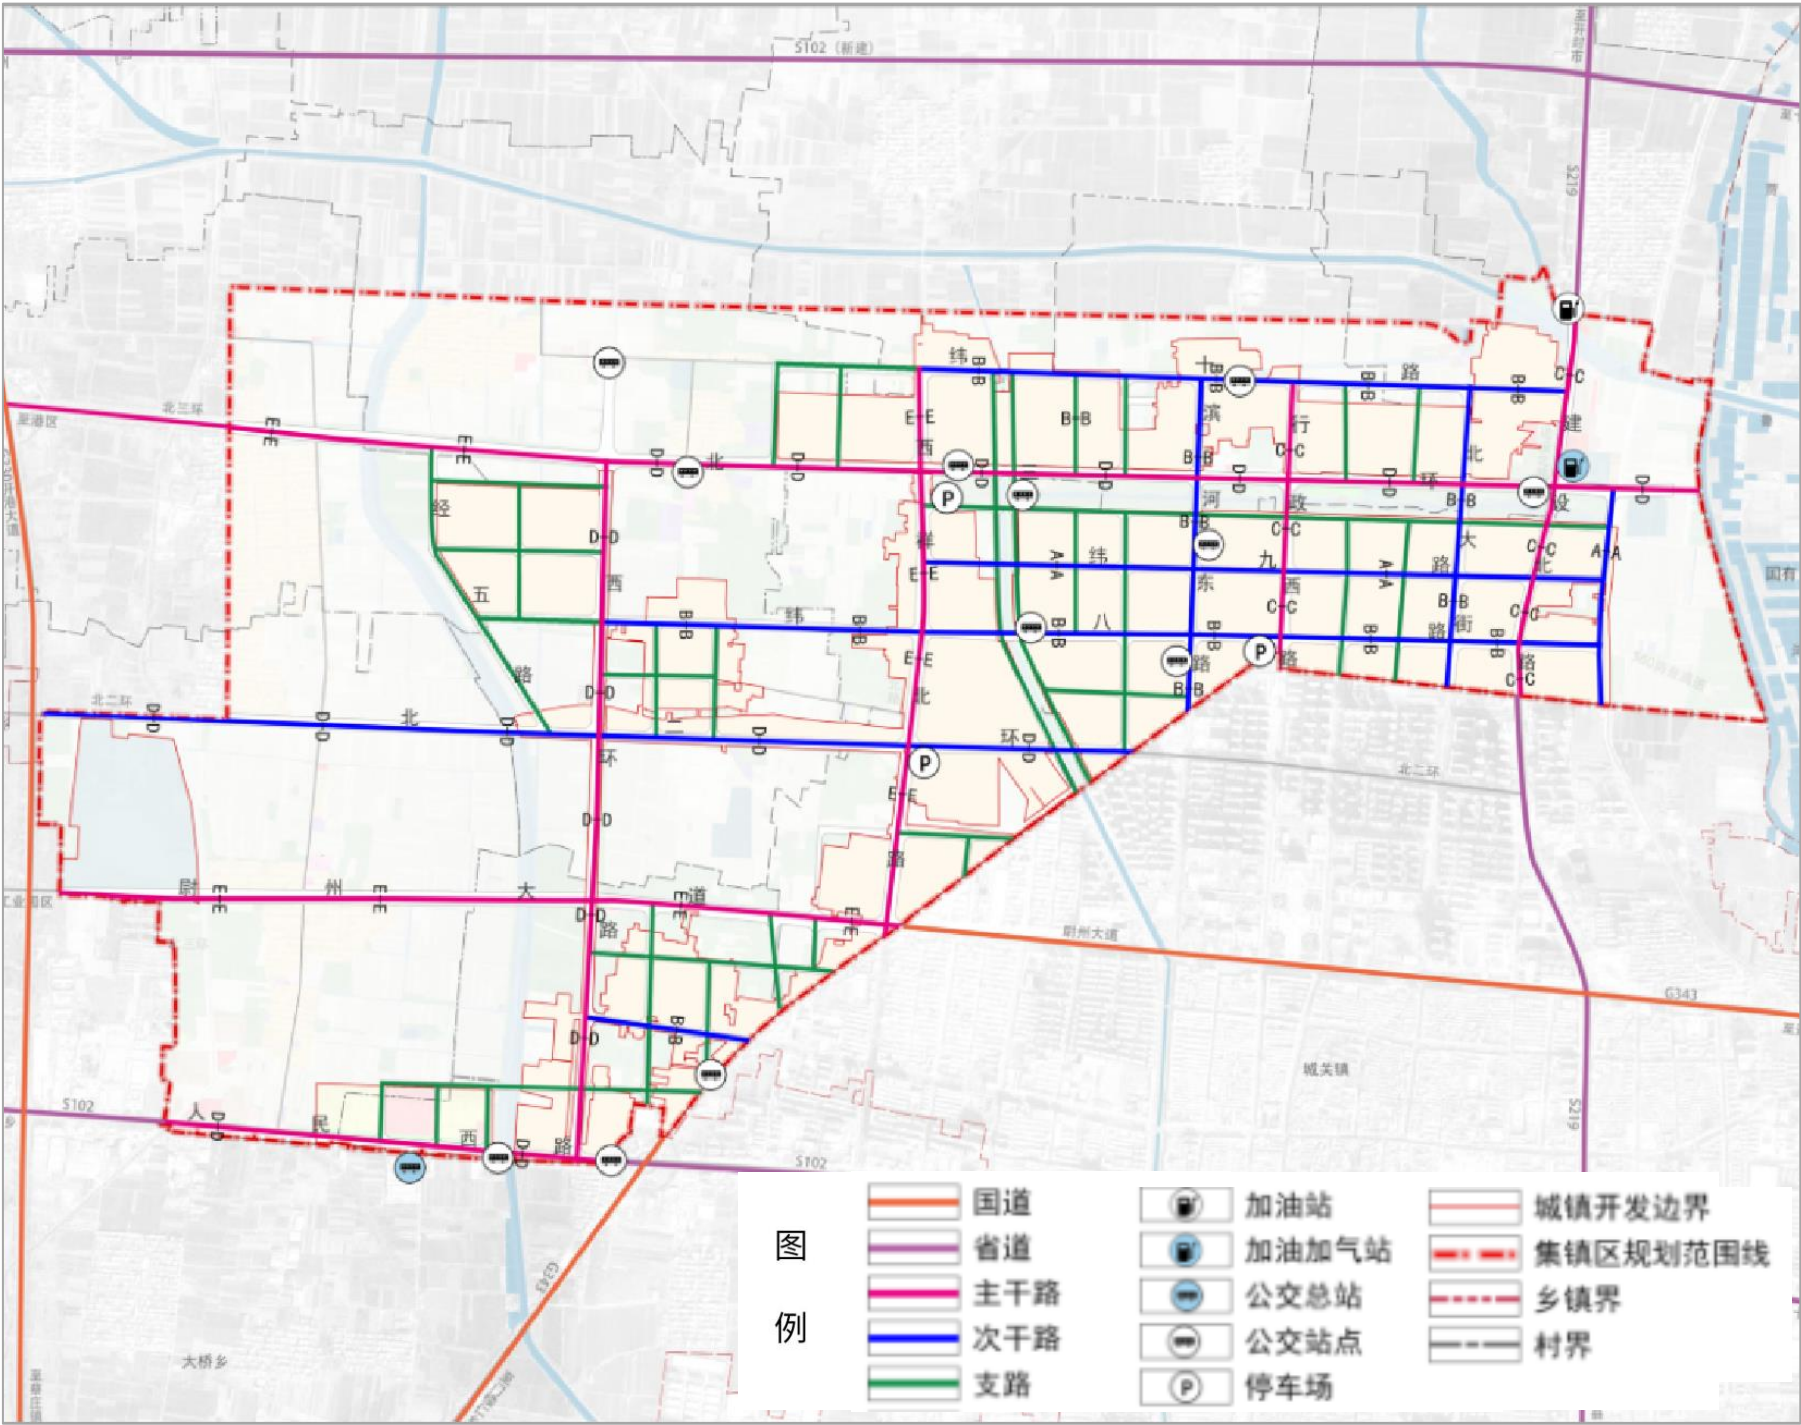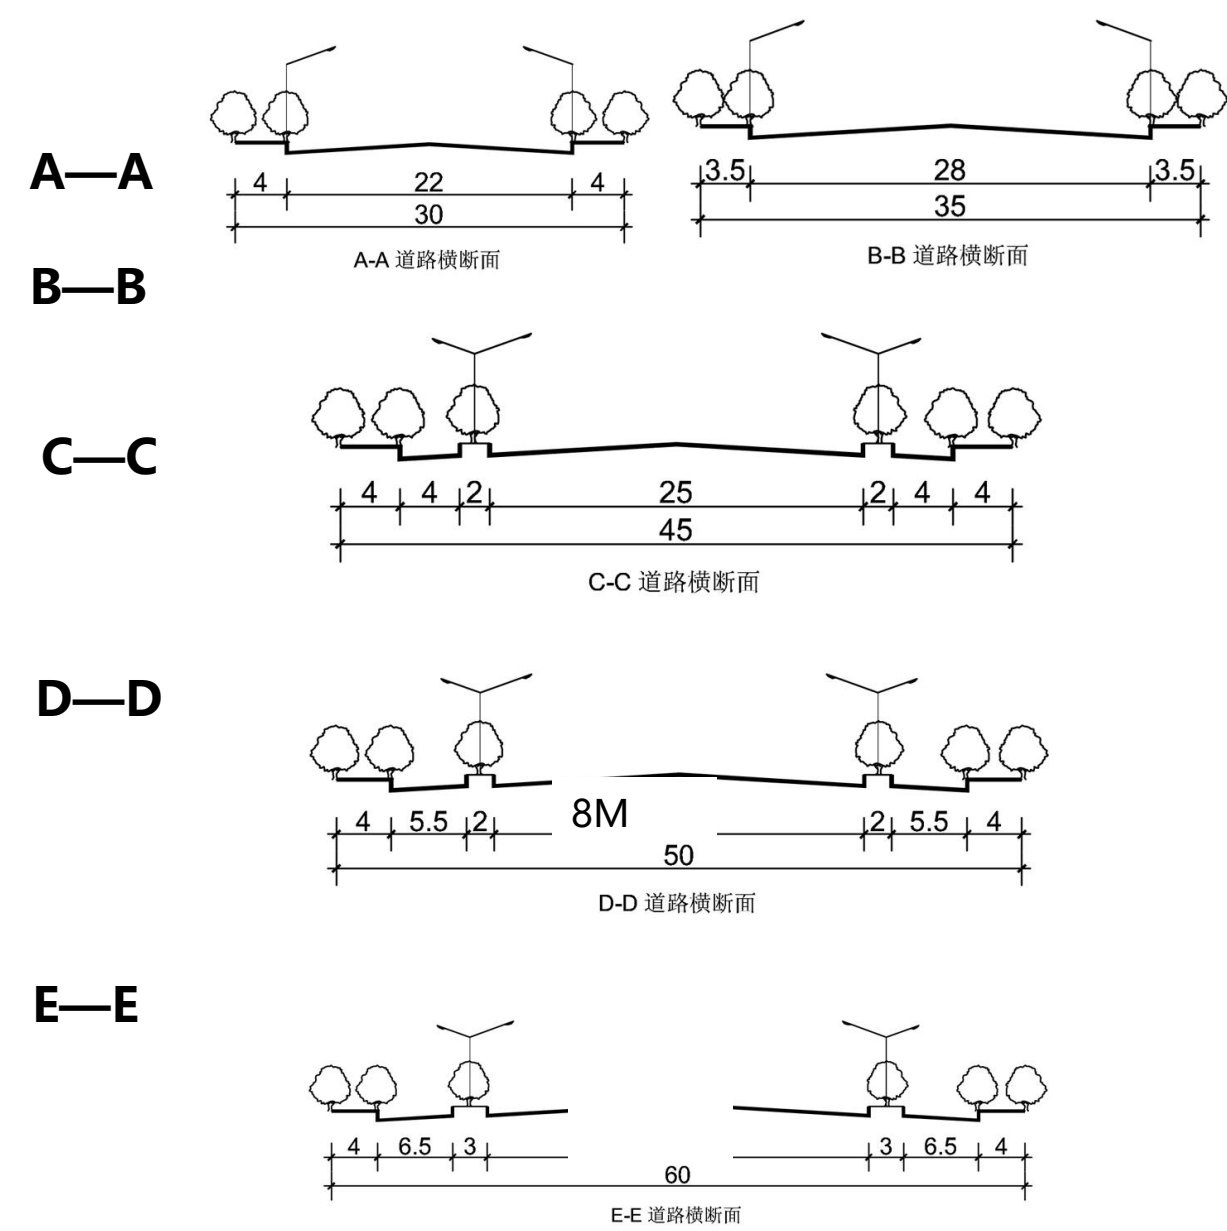

3 公共服务设施规划

- **教育设施：**新增一处高中、新增五处初中；
- **文化设施：**新增一处文化活动中心，一处文化活动站；
- **体育设施：**新增两处大型多功能运动场；
- **医疗卫生设施：**新增一处新区医院，一处县妇幼保健院；
- **社会福利设施：**新增一处社会福利养老院；

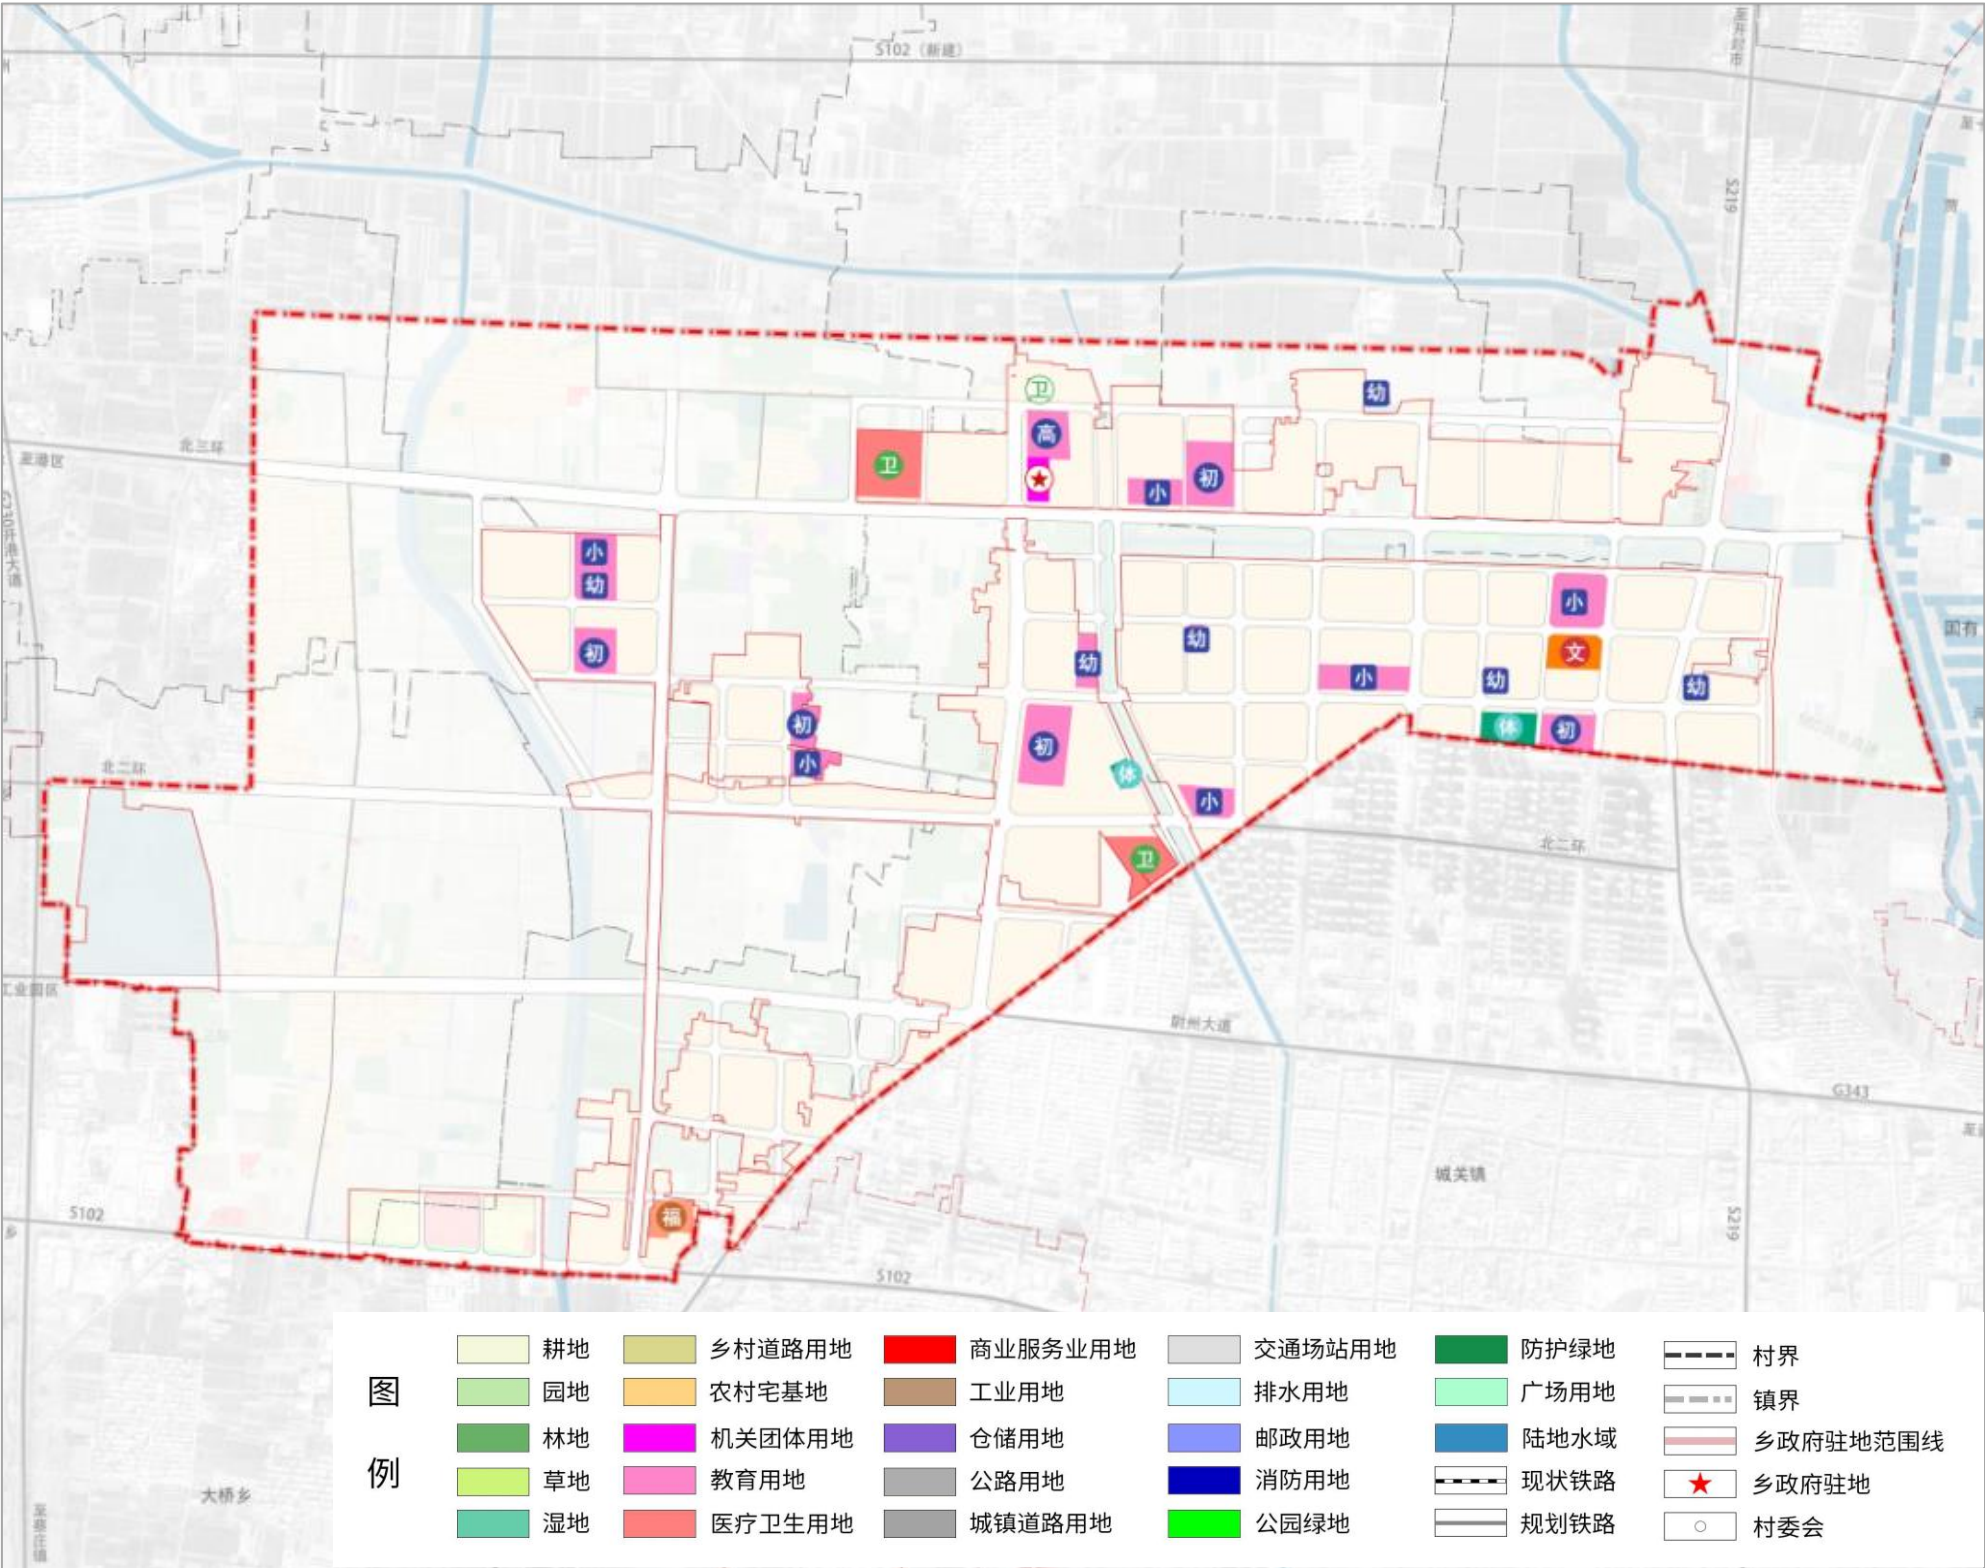

04 实施措施建议

4.1 重点建设项目计划

4.2 实施保障

1

重点项目建设计划

规划结合各类专项规划，以改善民生为重点，围绕生态修复、土地综合整治、产业发展、公共服务设施、基础设施、其他六个方面对邢庄乡深入解析，确定重点项目**30项**，推动邢庄乡有时有序的高质量发展。

项目类型	项目名称	建设性质	建设年限	建设规模	分布位置
生态修复类	北康沟河河道整治工程	新建	2021-2035年	24.93公顷	乡域中部
	康沟河生态综合治理工程（乡域南部，北康沟以南）	新建	2021-2035年	13.42公顷	康沟河流域
土地综合整治类	高标准农田建设	新建/改造提升	2021-2030年	/	邢庄乡域
	31个村国土综合整治项目	新建	2021-2035年	/	邢庄乡域
	耕地质量保护与提升项目	新建	近期	/	邢庄乡域
	人居环境整治建设工程项目	新建	近期	/	邢庄乡域
产业发展类	冷链仓储物流园建设项目	新建	2021-2035年	/	邢庄乡西部
	冷链初加工中心	新建	2021-2035年	/	邢庄乡西部
	优质小麦现代产业园项目	新建	2021-2035年	/	邢庄乡域
	农副产品深加工	新建/改造提升	2021-2035年	/	邢庄乡东部
	纺织服装、服饰业	新建/改造提升	2021-2035年	/	邢庄乡东部
	特色种植基地	新建/改造提升	近期	/	邢庄乡域
	邢庄乡城北中学	新建	近期	5.74公顷	邢庄乡邢庄村
公共服务设施类	初中、幼儿园、小学建设	新建	近期	幼儿园11所、小学5所、初中3所	邢庄乡韩庄村、邢庄村、北丁庄村、蜜蜂赵村
	尉氏县妇幼保健院整体搬迁项目	改建	2021-2035年	3.92公顷	蜜蜂赵村
	邢庄乡教育设施	新建/改建	2021-2035年	/	邢庄乡域
	邢庄乡文化设施	新建/改建	近期	/	邢庄乡域
	邢庄乡医疗卫生设施	改造提升	近期	/	邢庄乡域
基础设施类	G230通许-武汉开封境改建工程（收费站）	新建	近期	8.39公顷	邢庄乡赵庄村、岳家村、雷家村
	商丘至登封高速公路邢庄站(G230) 出入口新建项目	新建	近期	29.23公顷	岳家村、簸箕任村
	省道S102线中牟尉氏交界至尉氏东关段新建项目	新建	近期	133.81公顷	乡域中部村庄
	省道S317线歇马营至G230段新建工程项目	新建	近期	9.54公顷	屈楼村
	北二环西延（西环路至新港大道）工程项目	新建	近期	6.42公顷	葛庄村
	尉州大道西延工程项目	新建	近期	6.68公顷	蜜蜂赵村、董庄村
	尉氏县深入融港交通基础设施工程项目	新建	近期	16.39公顷	葛庄村、董庄村
	农村生活污水治理	新建	2021-2035年	污水处理设施17处	邢庄乡域
	一级普通消防站	改造提升	近期	/	邢庄乡政府驻地
	村庄供水站	新建	近期	各行政村供水点	邢庄乡域
	村庄燃气设施	新建	2021-2035年	/	邢庄乡域
	村庄环卫设施	改造提升	近期	/	邢庄乡域
	村庄防灾设施	新建/改造提升	近期	/	邢庄乡域
其他	尉氏县2021年度第3、4、5批次乡镇农用地转建设用地	新建	2021-2030年	6.28公顷	鳌头吕村、尚村
	尉氏县2021年第3-7批城市建设用地	新建	2021-2030年	101.77公顷	尚村、葛庄村、北丁庄村、蜜蜂赵村、鳌头吕村、韩庄村、芦木张村
	尉氏县2021年度第二批乡镇建设征收土地	新建	2021-2030年	7.47公顷	邢庄村、三李村、郭新庄村
	尉氏县2022年度第五批城市建设用地	新建	2021-2030年	6.90公顷	鳌头吕村、邢庄村、韩庄村
	尉氏县2023年第1、2、5批城乡建设用地增减挂钩建新区	新建	2021-2030年	5.15公顷	鳌头吕村、邢庄村、韩庄村、蜜蜂赵村、史庄村
	尉氏县2023年度第2-5批乡镇建设用地	新建	2021-2030年	28.63公顷	尚村、葛庄村、北丁庄村、董庄村、蜜蜂赵村、鳌头吕村、韩庄村、芦木张村、史庄村
	尉氏县2023年度第一批乡镇建设用地（农转用）	新建	2021-2030年	0.18公顷	尹庄村

规划 实施 保障



严格规划实施监管



强化城镇工作领导



积极实施生态建设

为进一步完善规划草案，现开展公众意见征询。公示时间为自公示之日起30日。公示期内可通过来电、来信或电子邮件的方式，为邢庄乡未来的发展建言献策。

意见反馈渠道：

1.电子邮箱:wsxghjsfwzxgtkj@163.com

2.联系人:朱江超 18838204158

秦卫忠 13723229926

3.邮寄地址:尉氏县规划技术服务中心(开封市尉氏县广场西路与政二路交叉口)。

邮政编码:475500

(注:本次为规划成果草案公示，所有数据及内容以最终批复为准。邮件标题或信封封面请注明“邢庄乡国土空间总体规划(2021-2035年)意见建议”字样。

感谢您的积极参与！